

ГРАФИЧЕСКОЕ ОПИСАНИЕ
местоположения границ публичного сервитута

Публичный сервитут в целях эксплуатации существующего линейного объекта
"Электрохимзащита объектов УКПГ-2"

(наименование объекта, местоположение границ которого описано (далее - объект))

Сведения об объекте					
№ п/п	Характеристики объекта		Описание характеристик		
1	2		3		
1	Местоположение объекта		Оренбургская область, Оренбургский район, Дедуровский с/с, Нижнепавловский с/с		
2	Площадь объекта ± величина погрешности определения площади ($P \pm \Delta P$)		30467±61		
3	Иные характеристики объекта		Публичный сервитут на срок 49 лет в целях эксплуатации существующего линейного объекта: «Электрохимзащита объектов УКПГ-2», в интересах ПАО «Газпром», ИНН 7736050003, ОГРН 1027700070518. Почтовый адрес: БОКС № 1255, Санкт-Петербург, 200961, адрес электронной почты: gazprom@gazprom.ru		
Сведения о местоположении границ объекта					
1. Система координат МСК-56, зона 2					
2. Сведения о характерных точках границ объекта					
Обозначение характерных точек границ	Координаты, м		Метод определения координат характерной точки	Средняя квадратическая погрешность положения характерной точки (M_t), м	Описание обозначения точки на местности (при наличии)
	X	Y			
1	2	3	4	5	6
ПС1(1)					
1	417615,92	2275183,77	Аналитический метод	0,10	—
2	417616,26	2275183,86	Аналитический метод	0,10	—
3	417616,51	2275184,06	Аналитический метод	0,10	—
4	417616,72	2275184,40	Аналитический метод	0,10	—
5	417633,07	2275229,86	Аналитический метод	0,10	—
6	417655,33	2275287,07	Аналитический метод	0,10	—
7	417677,71	2275339,58	Аналитический метод	0,10	—
8	417708,09	2275435,55	Аналитический метод	0,10	—
9	417708,13	2275435,88	Аналитический метод	0,10	—
10	417708,07	2275436,20	Аналитический метод	0,10	—
11	417707,85	2275436,54	Аналитический метод	0,10	—
12	417706,66	2275437,79	Аналитический метод	0,10	—
13	417705,91	2275438,56	Аналитический метод	0,10	—
14	417705,87	2275439,53	Аналитический метод	0,10	—

1	2	3	4	5	6
15	417720,69	2275486,70	Аналитический метод	0,10	—
16	417721,22	2275486,59	Аналитический метод	0,10	—
17	417722,87	2275485,96	Аналитический метод	0,10	—
18	417723,59	2275487,83	Аналитический метод	0,10	—
19	417721,77	2275488,51	Аналитический метод	0,10	—
20	417720,23	2275488,86	Аналитический метод	0,10	—
21	417719,74	2275488,84	Аналитический метод	0,10	—
22	417719,44	2275488,70	Аналитический метод	0,10	—
23	417719,21	2275488,47	Аналитический метод	0,10	—
24	417719,06	2275488,18	Аналитический метод	0,10	—
25	417703,90	2275439,96	Аналитический метод	0,10	—
26	417703,87	2275439,80	Аналитический метод	0,10	—
27	417703,86	2275439,61	Аналитический метод	0,10	—
28	417703,93	2275438,09	Аналитический метод	0,10	—
29	417703,98	2275437,84	Аналитический метод	0,10	—
30	417704,04	2275437,69	Аналитический метод	0,10	—
31	417704,12	2275437,55	Аналитический метод	0,10	—
32	417704,21	2275437,44	Аналитический метод	0,10	—
33	417705,22	2275436,40	Аналитический метод	0,10	—
34	417706,00	2275435,59	Аналитический метод	0,10	—
35	417675,83	2275340,26	Аналитический метод	0,10	—
36	417653,48	2275287,82	Аналитический метод	0,10	—
37	417631,19	2275230,55	Аналитический метод	0,10	—
38	417615,16	2275185,99	Аналитический метод	0,10	—
39	417612,94	2275186,74	Аналитический метод	0,10	—
40	417613,88	2275187,82	Аналитический метод	0,10	—
41	417612,37	2275189,14	Аналитический метод	0,10	—
42	417611,10	2275187,68	Аналитический метод	0,10	—

1	2	3	4	5	6
43	417570,05	2275201,32	Аналитический метод	0,10	—
44	417506,09	2275226,03	Аналитический метод	0,10	—
45	417456,68	2275245,41	Аналитический метод	0,10	—
46	417457,51	2275248,25	Аналитический метод	0,10	—
47	417434,13	2275255,80	Аналитический метод	0,10	—
48	417431,52	2275247,61	Аналитический метод	0,10	—
49	417409,41	2275255,89	Аналитический метод	0,10	—
50	417383,73	2275263,34	Аналитический метод	0,10	—
51	417380,78	2275263,74	Аналитический метод	0,10	—
52	417380,02	2275263,56	Аналитический метод	0,10	—
53	417379,54	2275263,32	Аналитический метод	0,10	—
54	417379,10	2275263,05	Аналитический метод	0,10	—
55	417378,08	2275261,87	Аналитический метод	0,10	—
56	417375,83	2275257,20	Аналитический метод	0,10	—
57	417368,69	2275236,47	Аналитический метод	0,10	—
58	417368,26	2275236,03	Аналитический метод	0,10	—
59	417367,60	2275235,79	Аналитический метод	0,10	—
60	417367,01	2275235,80	Аналитический метод	0,10	—
61	417362,97	2275236,60	Аналитический метод	0,10	—
62	417357,23	2275238,59	Аналитический метод	0,10	—
63	417352,50	2275239,88	Аналитический метод	0,10	—
64	417343,96	2275242,24	Аналитический метод	0,10	—
65	417340,20	2275243,35	Аналитический метод	0,10	—
66	417334,33	2275244,92	Аналитический метод	0,10	—
67	417329,96	2275245,96	Аналитический метод	0,10	—
68	417329,49	2275244,01	Аналитический метод	0,10	—
69	417333,85	2275242,97	Аналитический метод	0,10	—
70	417339,66	2275241,42	Аналитический метод	0,10	—

1	2	3	4	5	6
71	417343,42	2275240,32	Аналитический метод	0,10	—
72	417351,97	2275237,95	Аналитический метод	0,10	—
73	417356,67	2275236,67	Аналитический метод	0,10	—
74	417362,41	2275234,75	Аналитический метод	0,10	—
75	417367,49	2275233,86	Аналитический метод	0,10	—
76	417368,69	2275234,02	Аналитический метод	0,10	—
77	417369,69	2275234,60	Аналитический метод	0,10	—
78	417370,43	2275235,69	Аналитический метод	0,10	—
79	417377,72	2275256,52	Аналитический метод	0,10	—
80	417379,61	2275260,68	Аналитический метод	0,10	—
81	417380,11	2275261,20	Аналитический метод	0,10	—
82	417380,48	2275261,55	Аналитический метод	0,10	—
83	417381,26	2275261,63	Аналитический метод	0,10	—
84	417383,56	2275261,35	Аналитический метод	0,10	—
85	417408,76	2275254,00	Аналитический метод	0,10	—
86	417430,91	2275245,70	Аналитический метод	0,10	—
87	417426,77	2275232,72	Аналитический метод	0,10	—
88	417436,23	2275229,67	Аналитический метод	0,10	—
89	417449,43	2275225,70	Аналитический метод	0,10	—
90	417439,79	2275200,31	Аналитический метод	0,10	—
91	417433,50	2275177,59	Аналитический метод	0,10	—
92	417427,17	2275146,89	Аналитический метод	0,10	—
93	417408,11	2275106,39	Аналитический метод	0,10	—
94	417387,56	2275057,14	Аналитический метод	0,10	—
95	417366,09	2275001,62	Аналитический метод	0,10	—
96	417347,32	2274951,90	Аналитический метод	0,10	—
97	417349,19	2274951,19	Аналитический метод	0,10	—
98	417367,61	2274999,99	Аналитический метод	0,10	—

1	2	3	4	5	6
99	417369,77	2274999,22	Аналитический метод	0,10	—
100	417370,44	2275001,11	Аналитический метод	0,10	—
101	417368,33	2275001,86	Аналитический метод	0,10	—
102	417389,42	2275056,40	Аналитический метод	0,10	—
103	417409,93	2275105,56	Аналитический метод	0,10	—
104	417429,11	2275146,37	Аналитический метод	0,10	—
105	417435,63	2275176,76	Аналитический метод	0,10	—
106	417435,75	2275177,03	Аналитический метод	0,10	—
107	417442,00	2275199,61	Аналитический метод	0,10	—
108	417453,77	2275230,58	Аналитический метод	0,10	—
109	417453,81	2275230,74	Аналитический метод	0,10	—
110	417453,83	2275230,90	Аналитический метод	0,10	—
111	417453,82	2275231,07	Аналитический метод	0,10	—
112	417453,79	2275231,23	Аналитический метод	0,10	—
113	417453,73	2275231,38	Аналитический метод	0,10	—
114	417453,64	2275231,52	Аналитический метод	0,10	—
115	417453,54	2275231,64	Аналитический метод	0,10	—
116	417452,90	2275232,28	Аналитический метод	0,10	—
117	417456,04	2275243,18	Аналитический метод	0,10	—
118	417505,27	2275223,88	Аналитический метод	0,10	—
119	417569,25	2275199,16	Аналитический метод	0,10	—
120	417612,09	2275184,92	Аналитический метод	0,10	—
121	417615,46	2275183,79	Аналитический метод	0,10	—
1	417615,92	2275183,77	Аналитический метод	0,10	—
ПС1(2)					
122	416139,74	2274045,48	Аналитический метод	0,10	—
123	416147,22	2274078,52	Аналитический метод	0,10	—
124	416153,37	2274099,56	Аналитический метод	0,10	—

1	2	3	4	5	6
125	416163,79	2274096,49	Аналитический метод	0,10	—
126	416170,42	2274119,18	Аналитический метод	0,10	—
127	416155,35	2274124,06	Аналитический метод	0,10	—
128	416145,83	2274126,90	Аналитический метод	0,10	—
129	416144,70	2274122,65	Аналитический метод	0,10	—
130	416143,47	2274127,83	Аналитический метод	0,10	—
131	416143,78	2274135,03	Аналитический метод	0,10	—
132	416157,25	2274171,06	Аналитический метод	0,10	—
133	416155,38	2274171,76	Аналитический метод	0,10	—
134	416141,85	2274135,58	Аналитический метод	0,10	—
135	416141,80	2274135,42	Аналитический метод	0,10	—
136	416141,47	2274127,61	Аналитический метод	0,10	—
137	416141,49	2274127,50	Аналитический метод	0,10	—
138	416143,62	2274118,58	Аналитический метод	0,10	—
139	416139,64	2274103,60	Аналитический метод	0,10	—
140	416146,64	2274101,54	Аналитический метод	0,10	—
141	416146,14	2274099,32	Аналитический метод	0,10	—
142	416145,24	2274095,61	Аналитический метод	0,10	—
143	416143,08	2274086,99	Аналитический метод	0,10	—
144	416145,02	2274086,51	Аналитический метод	0,10	—
145	416147,18	2274095,13	Аналитический метод	0,10	—
146	416148,09	2274098,86	Аналитический метод	0,10	—
147	416148,56	2274100,98	Аналитический метод	0,10	—
148	416151,45	2274100,12	Аналитический метод	0,10	—
149	416145,28	2274079,00	Аналитический метод	0,10	—
150	416137,78	2274045,88	Аналитический метод	0,10	—
151	416133,72	2274023,04	Аналитический метод	0,10	—
152	416128,04	2273997,60	Аналитический метод	0,10	—

1	2	3	4	5	6
153	416122,92	2273976,96	Аналитический метод	0,10	—
154	416117,83	2273957,10	Аналитический метод	0,10	—
155	416113,38	2273936,13	Аналитический метод	0,10	—
156	416109,44	2273916,25	Аналитический метод	0,10	—
157	416104,38	2273894,38	Аналитический метод	0,10	—
158	416104,07	2273887,19	Аналитический метод	0,10	—
159	416066,39	2273891,63	Аналитический метод	0,10	—
160	416066,16	2273889,64	Аналитический метод	0,10	—
161	416104,91	2273885,08	Аналитический метод	0,10	—
162	416105,24	2273885,09	Аналитический метод	0,10	—
163	416105,54	2273885,22	Аналитический метод	0,10	—
164	416105,89	2273885,57	Аналитический метод	0,10	—
165	416106,02	2273886,03	Аналитический метод	0,10	—
166	416106,36	2273894,08	Аналитический метод	0,10	—
167	416111,40	2273915,84	Аналитический метод	0,10	—
168	416115,34	2273935,73	Аналитический метод	0,10	—
169	416119,78	2273956,64	Аналитический метод	0,10	—
170	416124,86	2273976,47	Аналитический метод	0,10	—
171	416129,99	2273997,14	Аналитический метод	0,10	—
172	416135,68	2274022,66	Аналитический метод	0,10	—
122	416139,74	2274045,48	Аналитический метод	0,10	—
ПС1(3)					
173	412498,19	2273625,53	Аналитический метод	0,10	—
174	412507,22	2273646,50	Аналитический метод	0,10	—
175	412500,57	2273649,40	Аналитический метод	0,10	—
176	412550,07	2273724,81	Аналитический метод	0,10	—
177	412585,60	2273703,11	Аналитический метод	0,10	—
178	412586,64	2273704,81	Аналитический метод	0,10	—

1	2	3	4	5	6
179	412550,36	2273726,98	Аналитический метод	0,10	—
180	412525,49	2273748,86	Аналитический метод	0,10	—
181	412524,17	2273747,35	Аналитический метод	0,10	—
182	412548,45	2273725,99	Аналитический метод	0,10	—
183	412498,71	2273650,21	Аналитический метод	0,10	—
184	412486,25	2273655,65	Аналитический метод	0,10	—
185	412476,58	2273634,38	Аналитический метод	0,10	—
186	412486,08	2273630,49	Аналитический метод	0,10	—
187	412349,19	2273411,09	Аналитический метод	0,10	—
188	412350,89	2273410,03	Аналитический метод	0,10	—
189	412487,96	2273629,72	Аналитический метод	0,10	—
173	412498,19	2273625,53	Аналитический метод	0,10	—
ПС1(4)					
190	414361,50	2276329,78	Аналитический метод	0,10	—
191	414364,61	2276343,56	Аналитический метод	0,10	—
192	414392,93	2276333,87	Аналитический метод	0,10	—
193	414203,84	2275881,59	Аналитический метод	0,10	—
194	414205,68	2275880,82	Аналитический метод	0,10	—
195	414395,60	2276335,07	Аналитический метод	0,10	—
196	414365,31	2276345,44	Аналитический метод	0,10	—
197	414388,89	2276408,28	Аналитический метод	0,10	—
198	414387,02	2276408,98	Аналитический метод	0,10	—
199	414365,78	2276352,39	Аналитический метод	0,10	—
200	414343,77	2276357,36	Аналитический метод	0,10	—
201	414338,71	2276334,92	Аналитический метод	0,10	—
190	414361,50	2276329,78	Аналитический метод	0,10	—
ПС1(5)					
202	419875,08	2280251,10	Аналитический метод	0,10	—
203	419875,76	2280252,98	Аналитический метод	0,10	—

1	2	3	4	5	6
204	419862,43	2280257,79	Аналитический метод	0,10	—
205	419858,82	2280259,43	Аналитический метод	0,10	—
206	419851,67	2280261,87	Аналитический метод	0,10	—
207	419843,26	2280265,14	Аналитический метод	0,10	—
208	419841,43	2280265,85	Аналитический метод	0,10	—
209	419838,17	2280267,23	Аналитический метод	0,10	—
210	419830,75	2280278,56	Аналитический метод	0,10	—
211	419825,15	2280294,90	Аналитический метод	0,10	—
212	419825,98	2280294,64	Аналитический метод	0,10	—
213	419832,84	2280316,59	Аналитический метод	0,10	—
214	419810,92	2280323,43	Аналитический метод	0,10	—
215	419804,07	2280301,49	Аналитический метод	0,10	—
216	419808,39	2280300,14	Аналитический метод	0,10	—
217	419767,97	2280265,70	Аналитический метод	0,10	—
218	419559,09	2280328,41	Аналитический метод	0,10	—
219	419588,53	2280414,82	Аналитический метод	0,10	—
220	419589,62	2280414,34	Аналитический метод	0,10	—
221	419590,71	2280418,58	Аналитический метод	0,10	—
222	419594,73	2280398,87	Аналитический метод	0,10	—
223	419619,68	2280451,50	Аналитический метод	0,10	—
224	419617,87	2280452,35	Аналитический метод	0,10	—
225	419595,49	2280405,15	Аналитический метод	0,10	—
226	419591,87	2280422,93	Аналитический метод	0,10	—
227	419594,92	2280429,66	Аналитический метод	0,10	—
228	419597,45	2280435,24	Аналитический метод	0,10	—
229	419599,43	2280440,66	Аналитический метод	0,10	—
230	419602,96	2280447,52	Аналитический метод	0,10	—
231	419601,18	2280448,43	Аналитический метод	0,10	—

1	2	3	4	5	6
232	419597,60	2280441,47	Аналитический метод	0,10	—
233	419595,59	2280436,00	Аналитический метод	0,10	—
234	419593,10	2280430,48	Аналитический метод	0,10	—
235	419589,88	2280423,39	Аналитический метод	0,10	—
236	419588,28	2280417,13	Аналитический метод	0,10	—
237	419587,35	2280417,54	Аналитический метод	0,10	—
238	419556,52	2280327,09	Аналитический метод	0,10	—
239	419768,44	2280263,47	Аналитический метод	0,10	—
240	419810,64	2280299,44	Аналитический метод	0,10	—
241	419822,78	2280295,64	Аналитический метод	0,10	—
242	419828,94	2280277,68	Аналитический метод	0,10	—
243	419836,83	2280265,62	Аналитический метод	0,10	—
244	419840,67	2280263,99	Аналитический метод	0,10	—
245	419842,53	2280263,27	Аналитический метод	0,10	—
246	419850,98	2280259,99	Аналитический метод	0,10	—
247	419858,08	2280257,56	Аналитический метод	0,10	—
248	419861,68	2280255,94	Аналитический метод	0,10	—
202	419875,08	2280251,10	Аналитический метод	0,10	—
ПС1(6)					
249	416266,52	2272000,23	Аналитический метод	0,10	—
250	416319,34	2272130,64	Аналитический метод	0,10	—
251	416327,30	2272130,95	Аналитический метод	0,10	—
252	416345,54	2272180,83	Аналитический метод	0,10	—
253	416343,66	2272181,52	Аналитический метод	0,10	—
254	416325,89	2272132,90	Аналитический метод	0,10	—
255	416316,02	2272132,51	Аналитический метод	0,10	—
256	416315,92	2272130,71	Аналитический метод	0,10	—
257	416317,14	2272130,52	Аналитический метод	0,10	—

1	2	3	4	5	6
258	416265,44	2272002,88	Аналитический метод	0,10	—
259	416229,80	2272018,42	Аналитический метод	0,10	—
260	416229,88	2272033,67	Аналитический метод	0,10	—
261	416210,43	2272033,78	Аналитический метод	0,10	—
262	416225,34	2272100,55	Аналитический метод	0,10	—
263	416219,42	2272103,22	Аналитический метод	0,10	—
264	416215,45	2272104,91	Аналитический метод	0,10	—
265	416214,66	2272103,08	Аналитический метод	0,10	—
266	416218,61	2272101,39	Аналитический метод	0,10	—
267	416223,03	2272099,40	Аналитический метод	0,10	—
268	416208,38	2272033,79	Аналитический метод	0,10	—
269	416205,10	2272033,81	Аналитический метод	0,10	—
270	416204,96	2272009,60	Аналитический метод	0,10	—
271	416229,75	2272009,46	Аналитический метод	0,10	—
272	416229,78	2272016,24	Аналитический метод	0,10	—
249	416266,52	2272000,23	Аналитический метод	0,10	—
ПС1(7)					
273	419943,54	2281581,47	Аналитический метод	0,10	—
274	419942,83	2281584,46	Аналитический метод	0,10	—
275	419975,74	2281672,62	Аналитический метод	0,10	—
276	419772,24	2281747,18	Аналитический метод	0,10	—
277	419768,55	2281766,13	Аналитический метод	0,10	—
278	419743,99	2281761,35	Аналитический метод	0,10	—
279	419745,13	2281755,50	Аналитический метод	0,10	—
280	419693,58	2281768,22	Аналитический метод	0,10	—
281	419693,69	2281784,96	Аналитический метод	0,10	—
282	419691,69	2281784,98	Аналитический метод	0,10	—
283	419691,64	2281777,13	Аналитический метод	0,10	—

1	2	3	4	5	6
284	419689,69	2281786,79	Аналитический метод	0,10	—
285	419687,73	2281786,39	Аналитический метод	0,10	—
286	419689,63	2281776,98	Аналитический метод	0,10	—
287	419684,49	2281789,16	Аналитический метод	0,10	—
288	419682,99	2281788,53	Аналитический метод	0,10	—
289	419681,84	2281790,80	Аналитический метод	0,10	—
290	419680,05	2281789,89	Аналитический метод	0,10	—
291	419691,89	2281766,58	Аналитический метод	0,10	—
292	419745,55	2281753,34	Аналитический метод	0,10	—
293	419748,74	2281736,89	Аналитический метод	0,10	—
294	419773,31	2281741,68	Аналитический метод	0,10	—
295	419772,69	2281744,89	Аналитический метод	0,10	—
296	419973,16	2281671,43	Аналитический метод	0,10	—
297	419940,84	2281584,87	Аналитический метод	0,10	—
298	419930,69	2281557,26	Аналитический метод	0,10	—
299	419933,79	2281555,29	Аналитический метод	0,10	—
300	419934,86	2281556,98	Аналитический метод	0,10	—
301	419933,12	2281558,09	Аналитический метод	0,10	—
302	419941,58	2281581,08	Аналитический метод	0,10	—
303	419941,60	2281581,00	Аналитический метод	0,10	—
273	419943,54	2281581,47	Аналитический метод	0,10	—
ПС1(8)					
304	417674,25	2276585,64	Аналитический метод	0,10	—
305	417702,61	2276661,13	Аналитический метод	0,10	—
306	417709,55	2276657,45	Аналитический метод	0,10	—
307	417719,27	2276675,73	Аналитический метод	0,10	—
308	417701,25	2276685,31	Аналитический метод	0,10	—
309	417696,64	2276676,62	Аналитический метод	0,10	—

1	2	3	4	5	6
310	417684,18	2276682,40	Аналитический метод	0,10	—
311	417693,61	2276709,76	Аналитический метод	0,10	—
312	417696,32	2276708,82	Аналитический метод	0,10	—
313	417696,97	2276710,71	Аналитический метод	0,10	—
314	417692,37	2276712,30	Аналитический метод	0,10	—
315	417681,95	2276682,08	Аналитический метод	0,10	—
316	417681,67	2276682,20	Аналитический метод	0,10	—
317	417679,26	2276675,20	Аналитический метод	0,10	—
318	417654,89	2276679,22	Аналитический метод	0,10	—
319	417602,11	2276696,80	Аналитический метод	0,10	—
320	417598,48	2276685,21	Аналитический метод	0,10	—
321	417588,05	2276653,41	Аналитический метод	0,10	—
322	417589,95	2276652,79	Аналитический метод	0,10	—
323	417600,12	2276683,79	Аналитический метод	0,10	—
324	417606,77	2276682,73	Аналитический метод	0,10	—
325	417607,09	2276684,71	Аналитический метод	0,10	—
326	417600,73	2276685,72	Аналитический метод	0,10	—
327	417603,41	2276694,26	Аналитический метод	0,10	—
328	417654,41	2276677,27	Аналитический метод	0,10	—
329	417678,60	2276673,28	Аналитический метод	0,10	—
330	417629,15	2276529,49	Аналитический метод	0,10	—
331	417632,51	2276528,70	Аналитический метод	0,10	—
332	417632,96	2276530,65	Аналитический метод	0,10	—
333	417631,76	2276530,93	Аналитический метод	0,10	—
334	417680,61	2276672,95	Аналитический метод	0,10	—
335	417693,56	2276670,82	Аналитический метод	0,10	—
336	417691,54	2276667,01	Аналитический метод	0,10	—
337	417700,83	2276662,08	Аналитический метод	0,10	—

1	2	3	4	5	6
338	417672,64	2276587,05	Аналитический метод	0,10	—
339	417667,58	2276584,34	Аналитический метод	0,10	—
340	417668,52	2276582,58	Аналитический метод	0,10	—
304	417674,25	2276585,64	Аналитический метод	0,10	—
341	417694,55	2276672,68	Аналитический метод	0,10	—
342	417695,47	2276674,41	Аналитический метод	0,10	—
343	417682,87	2276679,55	Аналитический метод	0,10	—
344	417681,26	2276674,87	Аналитический метод	0,10	—
341	417694,55	2276672,68	Аналитический метод	0,10	—
ПС1(9)					
345	414021,62	2274905,82	Аналитический метод	0,10	—
346	413871,97	2274971,24	Аналитический метод	0,10	—
347	413895,87	2275039,03	Аналитический метод	0,10	—
348	413905,57	2275035,68	Аналитический метод	0,10	—
349	413913,16	2275057,60	Аналитический метод	0,10	—
350	413903,61	2275060,90	Аналитический метод	0,10	—
351	414075,42	2275544,12	Аналитический метод	0,10	—
352	414055,73	2275554,11	Аналитический метод	0,10	—
353	414036,19	2275585,89	Аналитический метод	0,10	—
354	414017,08	2275623,16	Аналитический метод	0,10	—
355	414016,62	2275624,05	Аналитический метод	0,10	—
356	414014,84	2275623,13	Аналитический метод	0,10	—
357	414015,30	2275622,24	Аналитический метод	0,10	—
358	414034,44	2275584,91	Аналитический метод	0,10	—
359	414054,32	2275552,58	Аналитический метод	0,10	—
360	414072,95	2275543,13	Аналитический метод	0,10	—
361	413901,72	2275061,55	Аналитический метод	0,10	—
362	413891,38	2275065,13	Аналитический метод	0,10	—

1	2	3	4	5	6
363	413883,80	2275043,20	Аналитический метод	0,10	—
364	413893,98	2275039,68	Аналитический метод	0,10	—
365	413869,47	2274970,15	Аналитический метод	0,10	—
366	414019,42	2274904,60	Аналитический метод	0,10	—
367	414015,50	2274877,20	Аналитический метод	0,10	—
368	414013,07	2274870,90	Аналитический метод	0,10	—
369	414012,71	2274869,96	Аналитический метод	0,10	—
370	414014,58	2274869,25	Аналитический метод	0,10	—
371	414014,94	2274870,18	Аналитический метод	0,10	—
372	414017,45	2274876,69	Аналитический метод	0,10	—
345	414021,62	2274905,82	Аналитический метод	0,10	—
ПС1(10)					
373	417591,90	2276856,77	Аналитический метод	0,10	—
374	417593,94	2276867,48	Аналитический метод	0,10	—
375	417594,26	2276866,23	Аналитический метод	0,10	—
376	417596,20	2276866,72	Аналитический метод	0,10	—
377	417595,09	2276871,10	Аналитический метод	0,10	—
378	417597,79	2276871,10	Аналитический метод	0,10	—
379	417597,79	2276873,10	Аналитический метод	0,10	—
380	417594,61	2276873,10	Аналитический метод	0,10	—
381	417590,41	2276892,10	Аналитический метод	0,10	—
382	417588,45	2276891,67	Аналитический метод	0,10	—
383	417588,84	2276889,92	Аналитический метод	0,10	—
384	417560,91	2276972,60	Аналитический метод	0,10	—
385	417500,60	2277096,46	Аналитический метод	0,10	—
386	417471,93	2277135,15	Аналитический метод	0,10	—
387	417427,81	2277150,36	Аналитический метод	0,10	—
388	417427,16	2277148,46	Аналитический метод	0,10	—

1	2	3	4	5	6
389	417470,69	2277133,46	Аналитический метод	0,10	—
390	417498,88	2277095,42	Аналитический метод	0,10	—
391	417559,05	2276971,84	Аналитический метод	0,10	—
392	417592,73	2276872,16	Аналитический метод	0,10	—
393	417558,46	2276796,64	Аналитический метод	0,10	—
394	417556,48	2276789,94	Аналитический метод	0,10	—
395	417545,16	2276791,99	Аналитический метод	0,10	—
396	417541,06	2276769,33	Аналитический метод	0,10	—
397	417563,67	2276765,24	Аналитический метод	0,10	—
398	417567,77	2276787,89	Аналитический метод	0,10	—
399	417558,46	2276789,58	Аналитический метод	0,10	—
400	417560,34	2276795,94	Аналитический метод	0,10	—
401	417589,64	2276860,50	Аналитический метод	0,10	—
402	417586,07	2276847,29	Аналитический метод	0,10	—
403	417588,00	2276846,76	Аналитический метод	0,10	—
404	417588,92	2276850,16	Аналитический метод	0,10	—
405	417589,30	2276850,06	Аналитический метод	0,10	—
406	417591,02	2276856,94	Аналитический метод	0,10	—
373	417591,90	2276856,77	Аналитический метод	0,10	—
ПС1(11)					
407	419196,85	2283110,04	Аналитический метод	0,10	—
408	419195,20	2283134,24	Аналитический метод	0,10	—
409	419187,81	2283133,75	Аналитический метод	0,10	—
410	419220,46	2283238,11	Аналитический метод	0,10	—
411	419259,80	2283251,93	Аналитический метод	0,10	—
412	419297,16	2283271,13	Аналитический метод	0,10	—
413	419296,25	2283272,91	Аналитический метод	0,10	—
414	419259,01	2283253,78	Аналитический метод	0,10	—

1	2	3	4	5	6
415	419220,03	2283240,08	Аналитический метод	0,10	—
416	419191,74	2283279,28	Аналитический метод	0,10	—
417	419173,23	2283326,72	Аналитический метод	0,10	—
418	419153,62	2283379,33	Аналитический метод	0,10	—
419	419151,75	2283378,63	Аналитический метод	0,10	—
420	419171,36	2283326,01	Аналитический метод	0,10	—
421	419189,97	2283278,31	Аналитический метод	0,10	—
422	419218,55	2283238,71	Аналитический метод	0,10	—
423	419185,67	2283133,60	Аналитический метод	0,10	—
424	419172,03	2283132,68	Аналитический метод	0,10	—
425	419173,68	2283108,46	Аналитический метод	0,10	—
426	419178,21	2283108,77	Аналитический метод	0,10	—
427	419151,24	2283015,86	Аналитический метод	0,10	—
428	419150,16	2283012,00	Аналитический метод	0,10	—
429	419148,49	2283007,06	Аналитический метод	0,10	—
430	419146,70	2283001,84	Аналитический метод	0,10	—
431	419157,52	2282998,25	Аналитический метод	0,10	—
432	419158,15	2283000,15	Аналитический метод	0,10	—
433	419149,25	2283003,10	Аналитический метод	0,10	—
434	419150,39	2283006,42	Аналитический метод	0,10	—
435	419152,07	2283011,41	Аналитический метод	0,10	—
436	419153,17	2283015,31	Аналитический метод	0,10	—
437	419180,33	2283108,91	Аналитический метод	0,10	—
407	419196,85	2283110,04	Аналитический метод	0,10	—
ПС1(12)					
438	419517,03	2284114,19	Аналитический метод	0,10	—
439	419516,13	2284115,98	Аналитический метод	0,10	—
440	419490,05	2284102,82	Аналитический метод	0,10	—

1	2	3	4	5	6
441	419485,99	2284112,14	Аналитический метод	0,10	—
442	419476,92	2284108,30	Аналитический метод	0,10	—
443	419333,25	2284453,69	Аналитический метод	0,10	—
444	419317,20	2284491,72	Аналитический метод	0,10	—
445	419305,81	2284495,22	Аналитический метод	0,10	—
446	419313,68	2284487,61	Аналитический метод	0,10	—
447	419315,07	2284489,05	Аналитический метод	0,10	—
448	419313,20	2284490,85	Аналитический метод	0,10	—
449	419315,72	2284490,08	Аналитический метод	0,10	—
450	419330,91	2284454,10	Аналитический метод	0,10	—
451	419327,53	2284453,60	Аналитический метод	0,10	—
452	419327,83	2284451,62	Аналитический метод	0,10	—
453	419330,49	2284452,02	Аналитический метод	0,10	—
454	419332,02	2284451,02	Аналитический метод	0,10	—
455	419332,13	2284451,19	Аналитический метод	0,10	—
456	419475,08	2284107,52	Аналитический метод	0,10	—
457	419465,59	2284103,50	Аналитический метод	0,10	—
458	419476,37	2284080,63	Аналитический метод	0,10	—
459	419484,31	2284084,72	Аналитический метод	0,10	—
460	419502,29	2284039,10	Аналитический метод	0,10	—
461	419504,15	2284039,84	Аналитический метод	0,10	—
462	419486,10	2284085,64	Аналитический метод	0,10	—
463	419495,44	2284090,44	Аналитический метод	0,10	—
464	419490,85	2284100,99	Аналитический метод	0,10	—
438	419517,03	2284114,19	Аналитический метод	0,10	—
ПС1(13)					
465	417520,56	2281401,42	Аналитический метод	0,10	—
466	417741,70	2282034,21	Аналитический метод	0,10	—

1	2	3	4	5	6
467	417739,60	2282024,08	Аналитический метод	0,10	—
468	417745,01	2282021,97	Аналитический метод	0,10	—
469	417745,73	2282023,83	Аналитический метод	0,10	—
470	417741,90	2282025,33	Аналитический метод	0,10	—
471	417744,33	2282037,04	Аналитический метод	0,10	—
472	417751,79	2282033,68	Аналитический метод	0,10	—
473	417761,26	2282054,72	Аналитический метод	0,10	—
474	417746,81	2282061,23	Аналитический метод	0,10	—
475	417761,10	2282095,50	Аналитический метод	0,10	—
476	417764,15	2282102,07	Аналитический метод	0,10	—
477	417762,33	2282102,92	Аналитический метод	0,10	—
478	417759,27	2282096,30	Аналитический метод	0,10	—
479	417744,98	2282062,06	Аналитический метод	0,10	—
480	417740,21	2282064,20	Аналитический метод	0,10	—
481	417730,75	2282043,16	Аналитический метод	0,10	—
482	417741,08	2282038,51	Аналитический метод	0,10	—
483	417519,00	2281403,01	Аналитический метод	0,10	—
484	417516,92	2281403,74	Аналитический метод	0,10	—
485	417516,26	2281401,85	Аналитический метод	0,10	—
486	417518,36	2281401,12	Аналитический метод	0,10	—
487	417502,41	2281352,93	Аналитический метод	0,10	—
488	417500,12	2281353,70	Аналитический метод	0,10	—
489	417499,48	2281351,81	Аналитический метод	0,10	—
490	417501,75	2281351,04	Аналитический метод	0,10	—
491	417483,99	2281302,96	Аналитический метод	0,10	—
492	417481,65	2281301,86	Аналитический метод	0,10	—
493	417482,51	2281300,05	Аналитический метод	0,10	—
494	417485,58	2281301,50	Аналитический метод	0,10	—

1	2	3	4	5	6
495	417503,99	2281351,33	Аналитический метод	0,10	—
465	417520,56	2281401,42	Аналитический метод	0,10	—
ПС1(14)					
496	418911,51	2278756,93	Аналитический метод	0,10	—
497	418939,60	2278825,72	Аналитический метод	0,10	—
498	418935,43	2278826,87	Аналитический метод	0,10	—
499	418935,75	2278828,35	Аналитический метод	0,10	—
500	418964,05	2278901,14	Аналитический метод	0,10	—
501	418751,57	2278971,13	Аналитический метод	0,10	—
502	418750,72	2278987,15	Аналитический метод	0,10	—
503	418725,81	2278985,83	Аналитический метод	0,10	—
504	418726,11	2278980,22	Аналитический метод	0,10	—
505	418709,52	2278986,60	Аналитический метод	0,10	—
506	418731,65	2279051,76	Аналитический метод	0,10	—
507	418729,76	2279052,41	Аналитический метод	0,10	—
508	418712,11	2279000,46	Аналитический метод	0,10	—
509	418722,81	2279055,01	Аналитический метод	0,10	—
510	418720,85	2279055,39	Аналитический метод	0,10	—
511	418708,43	2278992,05	Аналитический метод	0,10	—
512	418698,33	2279064,27	Аналитический метод	0,10	—
513	418696,35	2279063,99	Аналитический метод	0,10	—
514	418704,33	2279006,89	Аналитический метод	0,10	—
515	418690,00	2279067,28	Аналитический метод	0,10	—
516	418688,05	2279066,81	Аналитический метод	0,10	—
517	418699,80	2279017,35	Аналитический метод	0,10	—
518	418683,96	2279069,50	Аналитический метод	0,10	—
519	418682,05	2279068,92	Аналитический метод	0,10	—
520	418692,76	2279033,63	Аналитический метод	0,10	—

1	2	3	4	5	6
521	418679,84	2279070,80	Аналитический метод	0,10	—
522	418677,95	2279070,15	Аналитический метод	0,10	—
523	418692,54	2279028,18	Аналитический метод	0,10	—
524	418674,79	2279072,74	Аналитический метод	0,10	—
525	418672,93	2279072,00	Аналитический метод	0,10	—
526	418696,27	2279013,41	Аналитический метод	0,10	—
527	418666,00	2279076,72	Аналитический метод	0,10	—
528	418664,20	2279075,86	Аналитический метод	0,10	—
529	418668,63	2279066,59	Аналитический метод	0,10	—
530	418662,84	2279078,04	Аналитический метод	0,10	—
531	418661,05	2279077,14	Аналитический метод	0,10	—
532	418707,54	2278985,22	Аналитический метод	0,10	—
533	418726,23	2278978,03	Аналитический метод	0,10	—
534	418727,11	2278961,41	Аналитический метод	0,10	—
535	418752,02	2278962,73	Аналитический метод	0,10	—
536	418751,68	2278968,99	Аналитический метод	0,10	—
537	418961,42	2278899,90	Аналитический метод	0,10	—
538	418933,82	2278828,93	Аналитический метод	0,10	—
539	418933,07	2278825,45	Аналитический метод	0,10	—
540	418936,90	2278824,39	Аналитический метод	0,10	—
541	418909,72	2278757,84	Аналитический метод	0,10	—
542	418909,18	2278756,97	Аналитический метод	0,10	—
543	418891,84	2278707,47	Аналитический метод	0,10	—
544	418889,60	2278708,61	Аналитический метод	0,10	—
545	418888,70	2278706,82	Аналитический метод	0,10	—
546	418891,24	2278705,53	Аналитический метод	0,10	—
547	418890,89	2278704,11	Аналитический метод	0,10	—
548	418892,83	2278703,63	Аналитический метод	0,10	—

1	2	3	4	5	6
549	418893,36	2278705,77	Аналитический метод	0,10	—
550	418910,99	2278756,10	Аналитический метод	0,10	—
496	418911,51	2278756,93	Аналитический метод	0,10	—
ПС1(15)					
551	418424,68	2276500,96	Аналитический метод	0,10	—
552	418423,74	2276501,30	Аналитический метод	0,10	—
553	418380,65	2276517,03	Аналитический метод	0,10	—
554	418397,37	2276566,16	Аналитический метод	0,10	—
555	418407,09	2276562,07	Аналитический метод	0,10	—
556	418416,76	2276585,08	Аналитический метод	0,10	—
557	418393,78	2276594,75	Аналитический метод	0,10	—
558	418391,85	2276590,15	Аналитический метод	0,10	—
559	418276,90	2276634,20	Аналитический метод	0,10	—
560	418233,77	2276651,32	Аналитический метод	0,10	—
561	418231,48	2276654,54	Аналитический метод	0,10	—
562	418230,90	2276655,35	Аналитический метод	0,10	—
563	418229,27	2276654,19	Аналитический метод	0,10	—
564	418229,85	2276653,38	Аналитический метод	0,10	—
565	418232,48	2276649,68	Аналитический метод	0,10	—
566	418276,18	2276632,33	Аналитический метод	0,10	—
567	418391,07	2276588,31	Аналитический метод	0,10	—
568	418384,10	2276571,74	Аналитический метод	0,10	—
569	418395,52	2276566,94	Аналитический метод	0,10	—
570	418378,13	2276515,82	Аналитический метод	0,10	—
571	418423,06	2276499,43	Аналитический метод	0,10	—
572	418423,99	2276499,08	Аналитический метод	0,10	—
551	418424,68	2276500,96	Аналитический метод	0,10	—
ПС1(16)					
573	416892,62	2279751,43	Аналитический метод	0,10	—

1	2	3	4	5	6
574	416891,08	2279751,99	Аналитический метод	0,10	—
575	416889,78	2279748,35	Аналитический метод	0,10	—
576	416886,02	2279738,06	Аналитический метод	0,10	—
577	416867,28	2279742,97	Аналитический метод	0,10	—
578	416870,21	2279752,20	Аналитический метод	0,10	—
579	416861,70	2279754,90	Аналитический метод	0,10	—
580	416863,47	2279758,54	Аналитический метод	0,10	—
581	416861,67	2279759,42	Аналитический метод	0,10	—
582	416859,77	2279755,51	Аналитический метод	0,10	—
583	416848,27	2279759,16	Аналитический метод	0,10	—
584	416841,30	2279737,18	Аналитический метод	0,10	—
585	416863,23	2279730,22	Аналитический метод	0,10	—
586	416866,28	2279739,83	Аналитический метод	0,10	—
587	416887,06	2279731,84	Аналитический метод	0,10	—
588	417015,53	2280058,09	Аналитический метод	0,10	—
589	417047,50	2280142,83	Аналитический метод	0,10	—
590	417060,26	2280178,40	Аналитический метод	0,10	—
591	417058,37	2280179,07	Аналитический метод	0,10	—
592	417045,63	2280143,52	Аналитический метод	0,10	—
593	417013,67	2280058,80	Аналитический метод	0,10	—
573	416892,62	2279751,43	Аналитический метод	0,10	—
594	416886,49	2279735,87	—	—	—
595	416872,90	2279739,43	—	—	—
596	416883,00	2279735,55	—	—	—
597	416885,92	2279734,42	—	—	—
594	416886,49	2279735,87	—	—	—
ПС1(17)					
598	418105,27	2276245,84	Аналитический метод	0,10	—
599	418103,39	2276246,52	Аналитический метод	0,10	—
600	418092,79	2276217,05	Аналитический метод	0,10	—


1	2	3	4	5	6
601	418083,76	2276220,97	Аналитический метод	0,10	—
602	418150,40	2276424,33	Аналитический метод	0,10	—
603	418154,50	2276475,08	Аналитический метод	0,10	—
604	417909,83	2276557,65	Аналитический метод	0,10	—
605	417859,82	2276575,06	Аналитический метод	0,10	—
606	417865,57	2276591,08	Аналитический метод	0,10	—
607	417873,36	2276587,66	Аналитический метод	0,10	—
608	417877,07	2276596,11	Аналитический метод	0,10	—
609	417882,56	2276593,61	Аналитический метод	0,10	—
610	417885,07	2276596,95	Аналитический метод	0,10	—
611	417883,47	2276598,15	Аналитический метод	0,10	—
612	417881,93	2276596,10	Аналитический метод	0,10	—
613	417877,87	2276597,95	Аналитический метод	0,10	—
614	417881,72	2276606,71	Аналитический метод	0,10	—
615	417863,03	2276614,90	Аналитический метод	0,10	—
616	417854,68	2276595,85	Аналитический метод	0,10	—
617	417863,74	2276591,88	Аналитический метод	0,10	—
618	417857,60	2276574,78	Аналитический метод	0,10	—
619	417847,18	2276544,78	Аналитический метод	0,10	—
620	417863,39	2276529,84	Аналитический метод	0,10	—
621	417846,43	2276481,02	Аналитический метод	0,10	—
622	417848,32	2276480,37	Аналитический метод	0,10	—
623	417865,71	2276530,42	Аналитический метод	0,10	—
624	417849,50	2276545,36	Аналитический метод	0,10	—
625	417859,16	2276573,18	Аналитический метод	0,10	—
626	417908,01	2276556,16	Аналитический метод	0,10	—
627	417828,99	2276425,66	Аналитический метод	0,10	—
628	417833,74	2276427,41	Аналитический метод	0,10	—

1	2	3	4	5	6
629	417833,05	2276429,29	Аналитический метод	0,10	—
630	417833,65	2276429,51	Аналитический метод	0,10	—
631	417909,94	2276555,50	Аналитический метод	0,10	—
632	418152,38	2276473,68	Аналитический метод	0,10	—
633	418148,43	2276424,73	Аналитический метод	0,10	—
634	418081,29	2276219,86	Аналитический метод	0,10	—
635	418093,95	2276214,37	Аналитический метод	0,10	—
598	418105,27	2276245,84	Аналитический метод	0,10	—
ПС1(18)					
636	417147,32	2273452,15	Аналитический метод	0,10	—
637	417177,43	2273703,79	Аналитический метод	0,10	—
638	417190,63	2273705,58	Аналитический метод	0,10	—
639	417187,62	2273727,88	Аналитический метод	0,10	—
640	417165,14	2273724,84	Аналитический метод	0,10	—
641	417168,16	2273702,54	Аналитический метод	0,10	—
642	417170,49	2273702,86	Аналитический метод	0,10	—
643	417174,00	2273701,03	Аналитический метод	0,10	—
644	417175,38	2273703,48	Аналитический метод	0,10	—
645	417145,33	2273452,38	Аналитический метод	0,10	—
636	417147,32	2273452,15	Аналитический метод	0,10	—
3. Сведения о характерных точках части (частей) границы объекта					
Обозначение характерных точек части границы	Координаты, м		Метод определения координат характерной точки	Средняя квадратическая погрешность положения характерной точки (M_t), м	Описание обозначения точки на местности (при наличии)
	X	Y			
1	2	3	4	5	6
Часть № —					
—	—	—	—	—	—
Сведения о местоположении измененных (уточненных) границ объекта					

1. Система координат —							
2. Сведения о характерных точках границ объекта							
Обозначение характерных точек границ	Существующие координаты, м		Измененные (уточненные) координаты, м		Метод определения координат характерной точки	Средняя квадратическая погрешность положения характерной точки (M_t), м	Описание обозначения точки на местности (при наличии)
	X	Y	X	Y			
1	2	3	4	5	6	7	8
—	—	—	—	—	—	—	—
3. Сведения о характерных точках части (частей) границы объекта							
Часть № —							
Обозначение характерных точек границ	Существующие координаты, м		Измененные (уточненные) координаты, м		Метод определения координат характерной точки	Средняя квадратическая погрешность положения характерной точки (M_t), м	Описание обозначения точки на местности (при наличии)
	X	Y	X	Y			
1	2	3	4	5	6	7	8
—	—	—	—	—	—	—	—

Схема расположения границ публичного сервитута

Основной лист

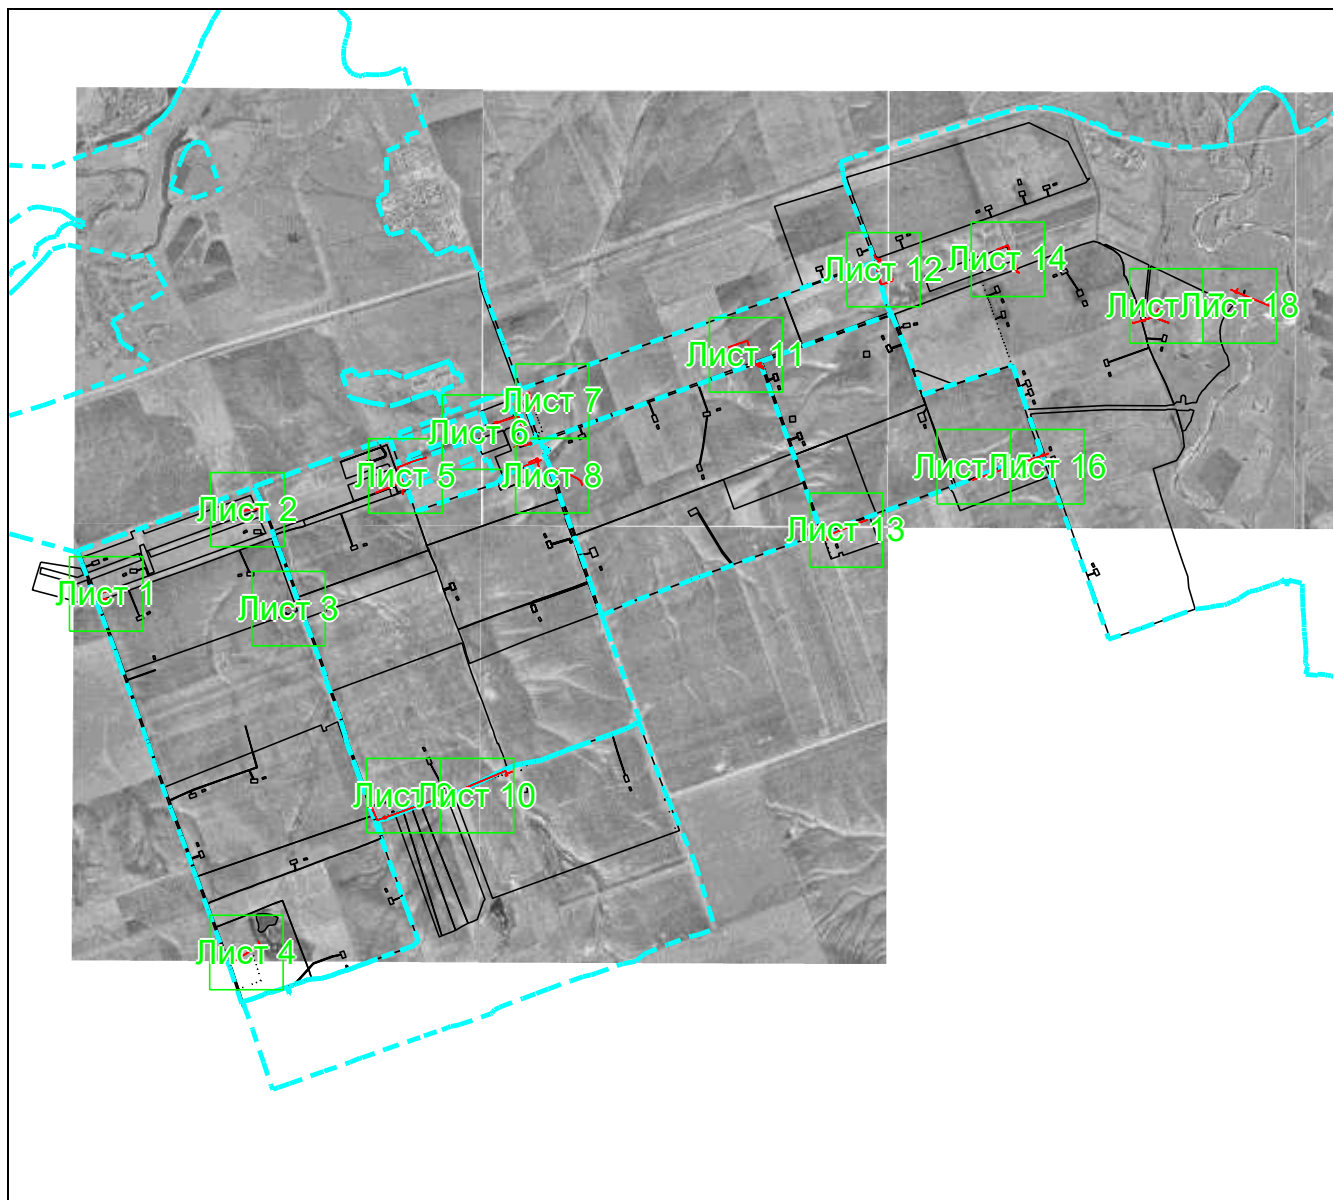

Масштаб 1: 80162

Используемые условные знаки и обозначения:




– область выносного листа,

23

– номер выносного листа.

Остальные используемые условные знаки и обозначения приведены на отдельной странице в конце раздела.

Выносной лист №1

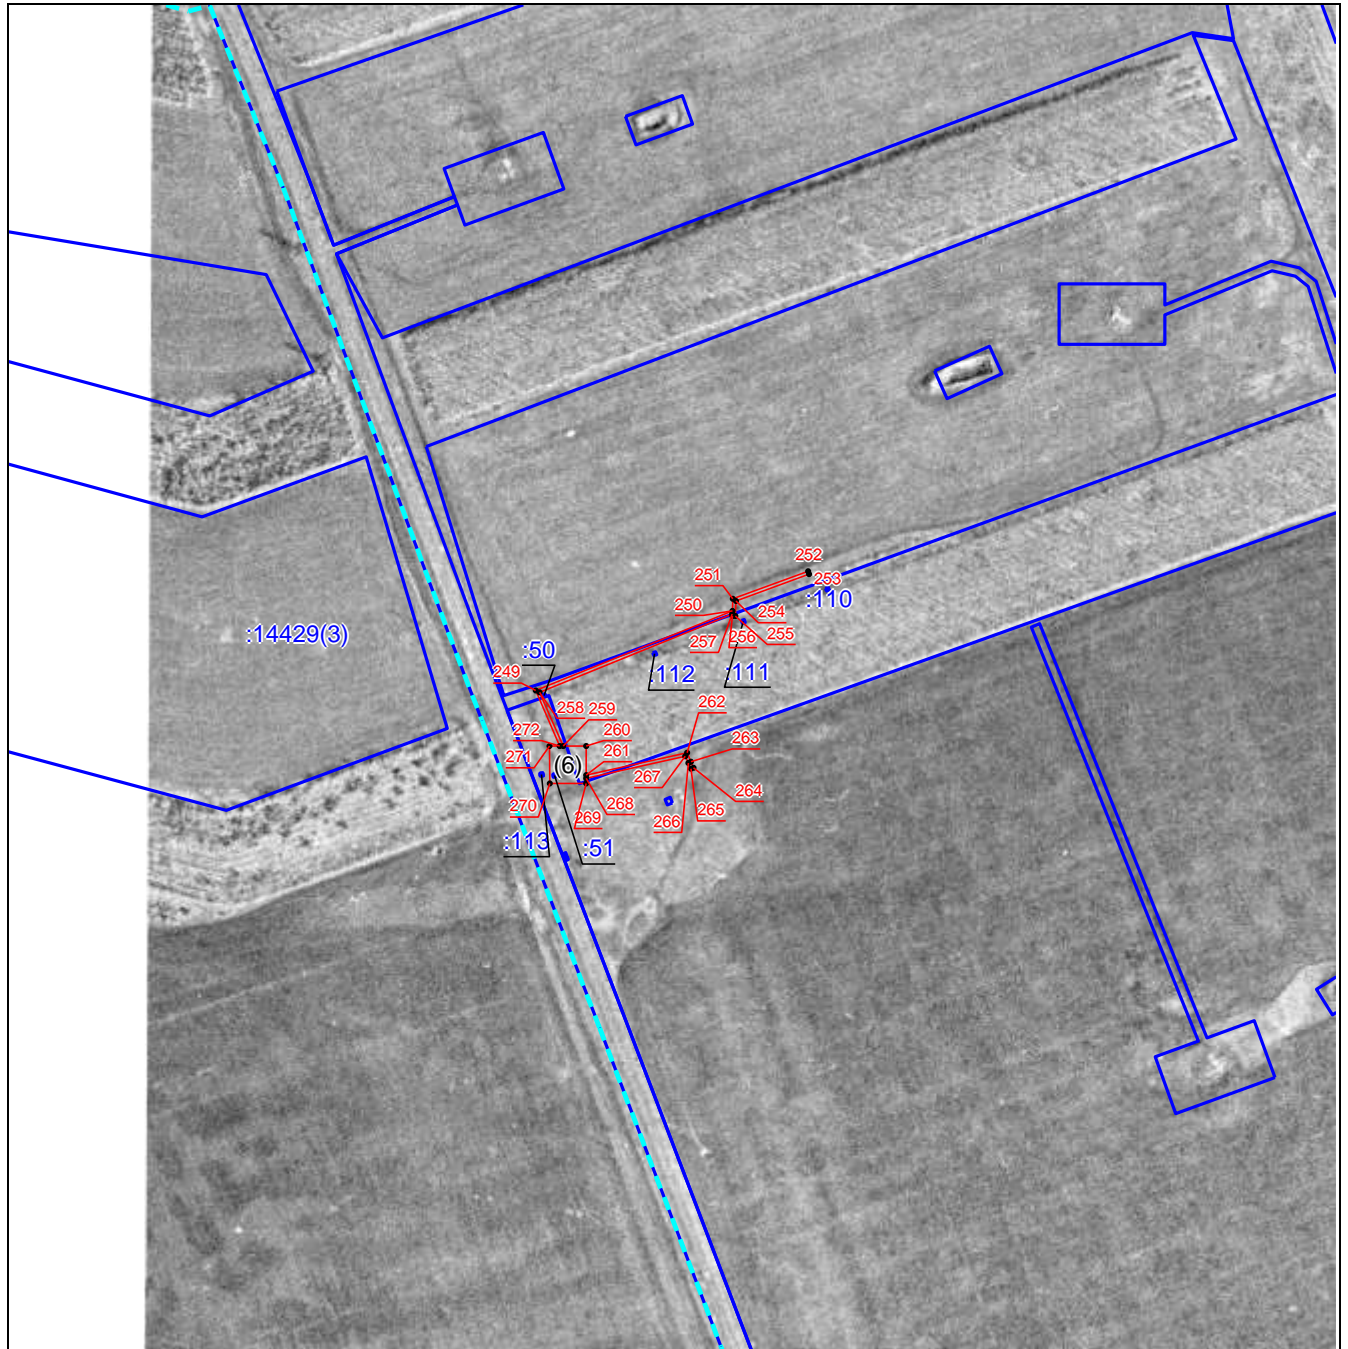

Масштаб 1:5000

Используемые условные знаки и обозначения приведены на отдельной странице в конце раздела.

Выносной лист №2



Масштаб 1:5000

Используемые условные знаки и обозначения приведены на отдельной странице в конце раздела.


Выносной лист №3



Масштаб 1:5000

Используемые условные знаки и обозначения приведены на отдельной странице в конце раздела.

Выносной лист №4

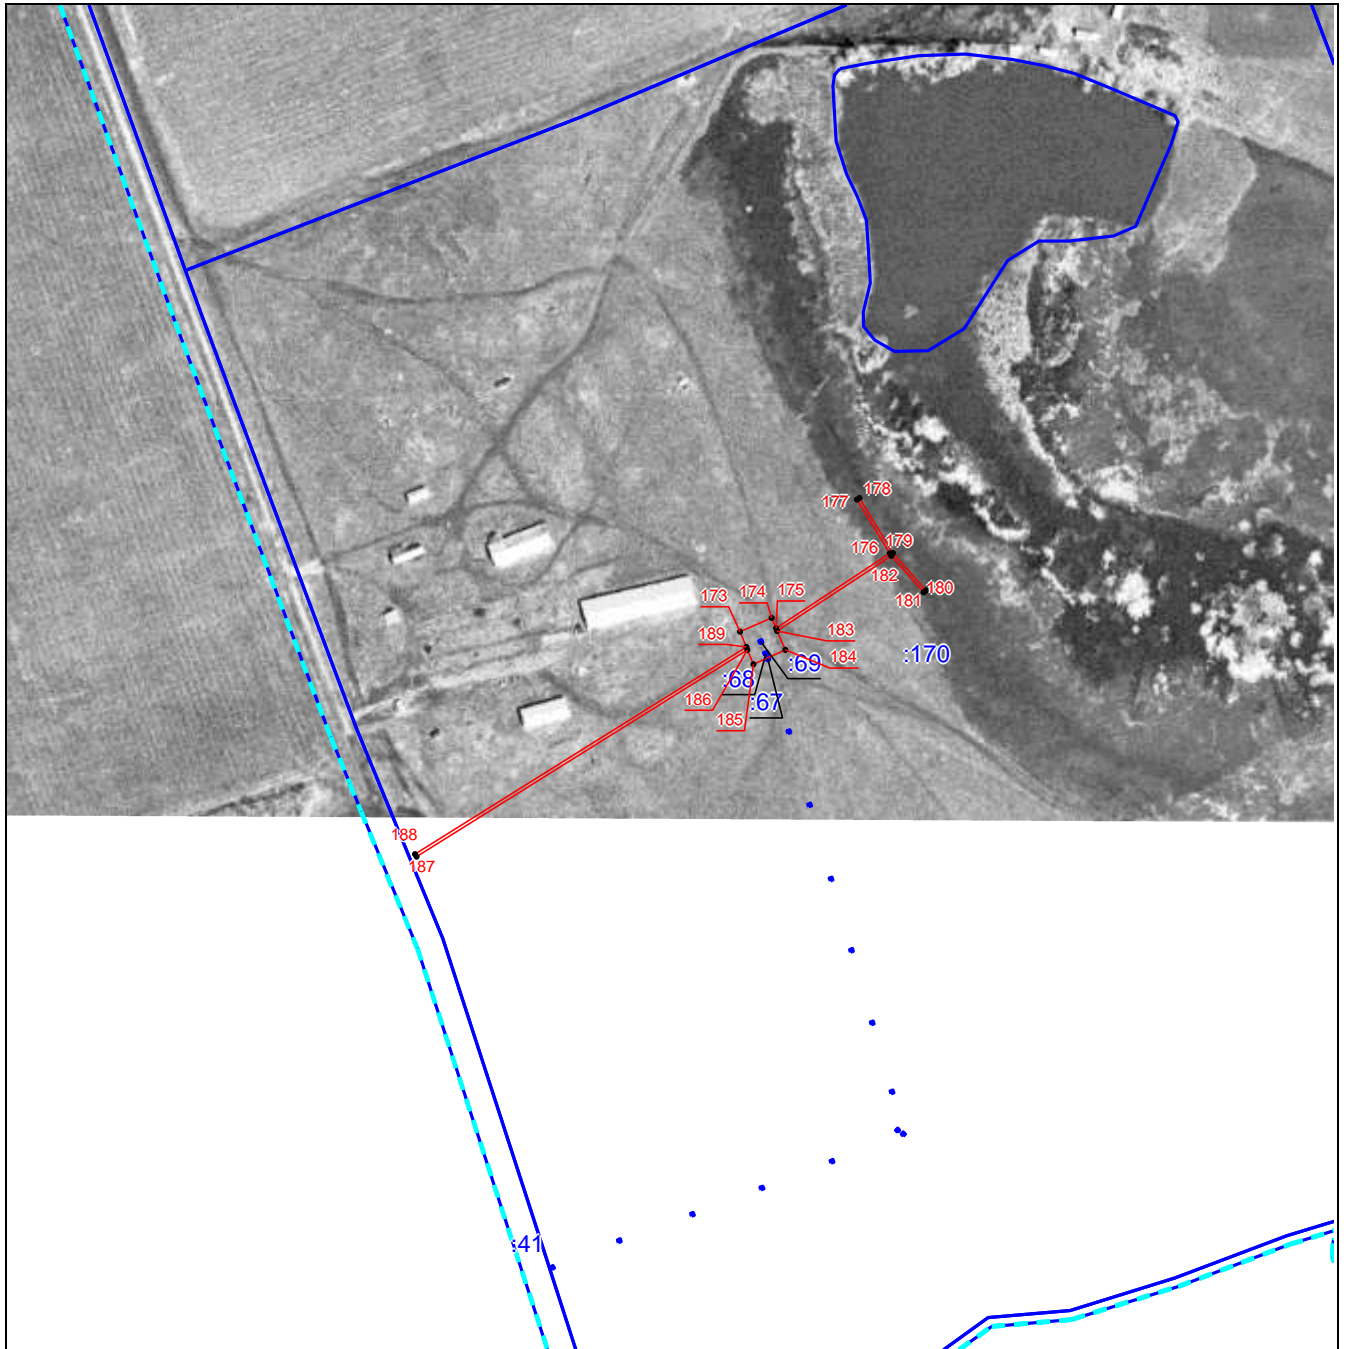

Масштаб 1:5000

Используемые условные знаки и обозначения приведены на отдельной странице в конце раздела.


Выносной лист №5



Масштаб 1:5000

Используемые условные знаки и обозначения приведены на отдельной странице в конце раздела.


Выносной лист №6

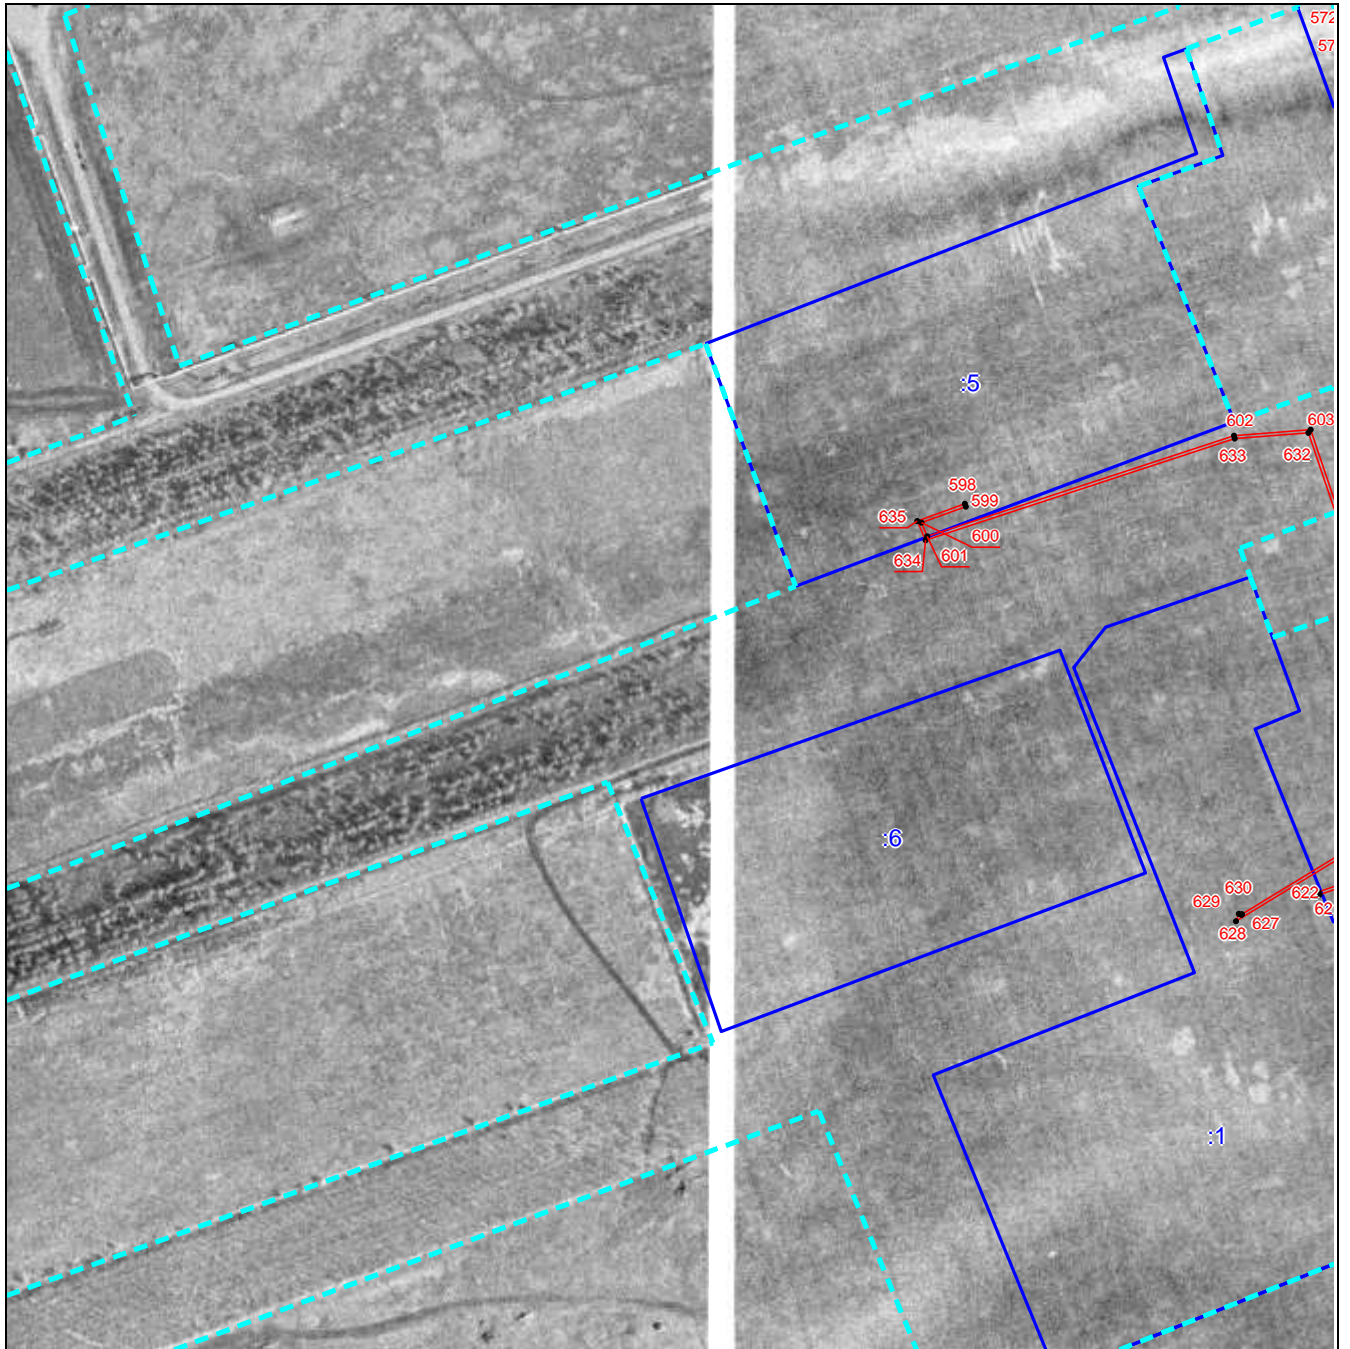

Масштаб 1:5000

Используемые условные знаки и обозначения приведены на отдельной странице в конце раздела.


Выносной лист №7

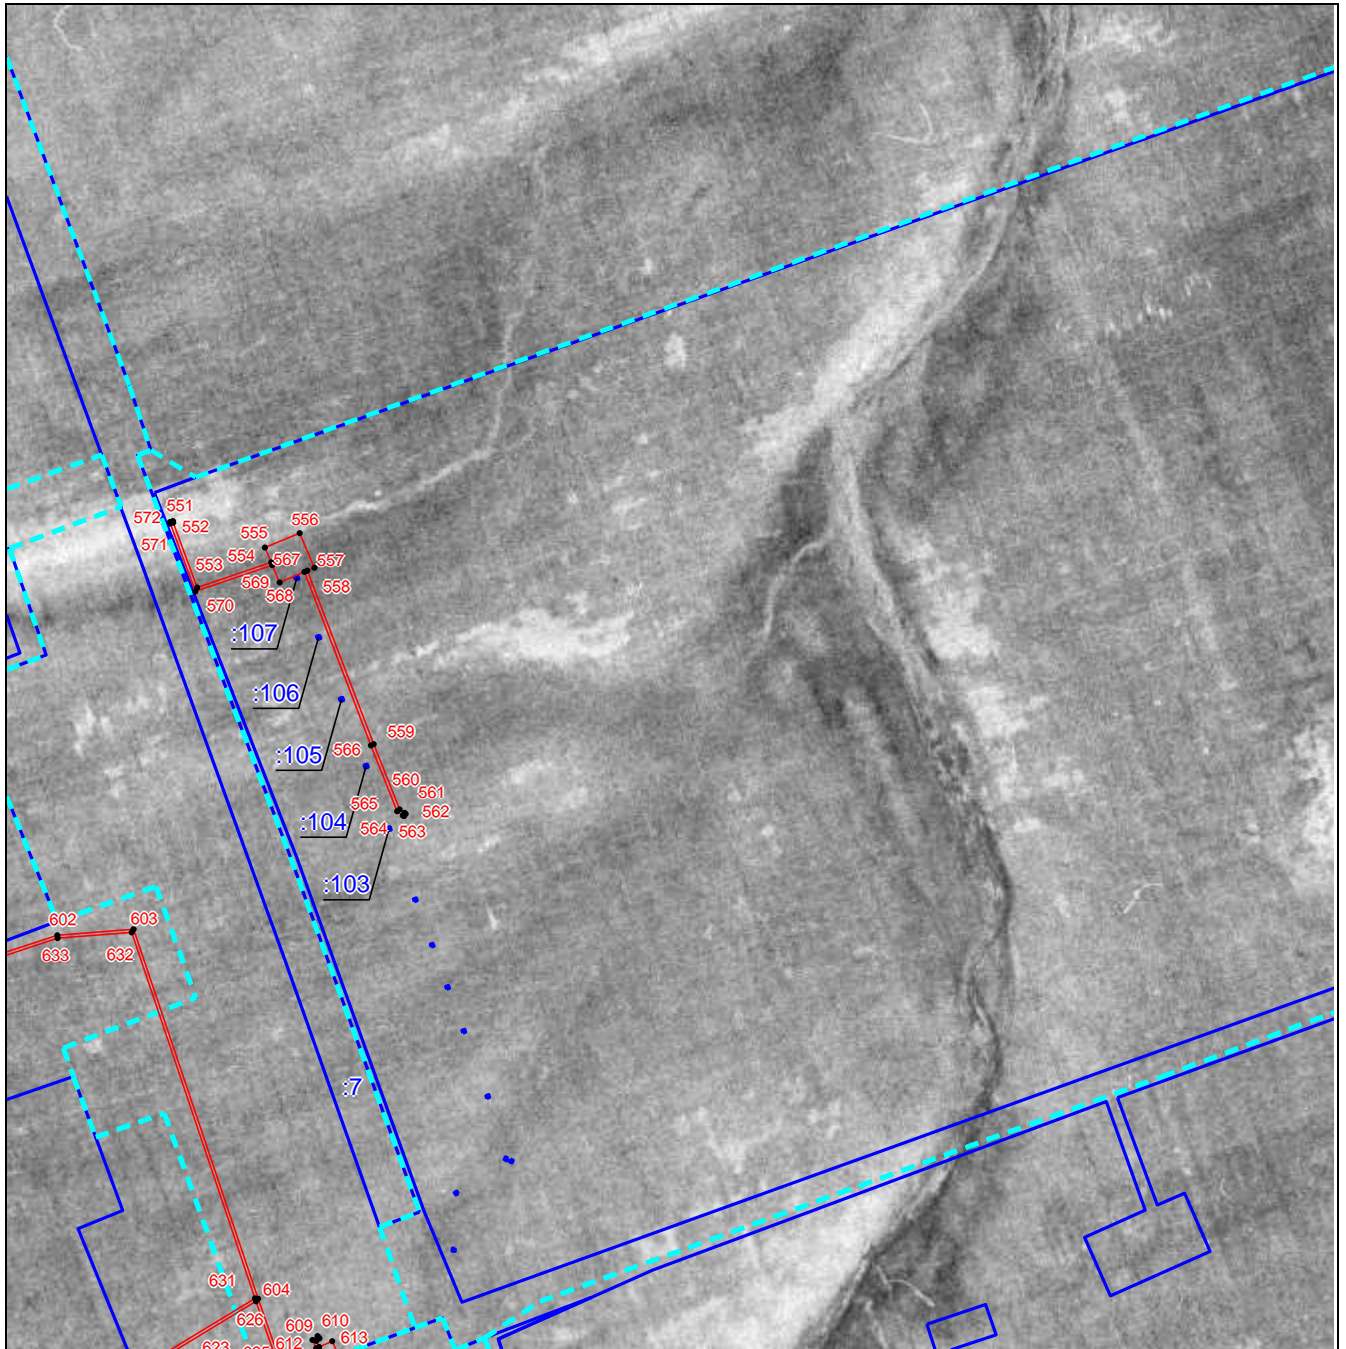

Масштаб 1:5000

Используемые условные знаки и обозначения приведены на отдельной странице в конце раздела.

Выносной лист №8

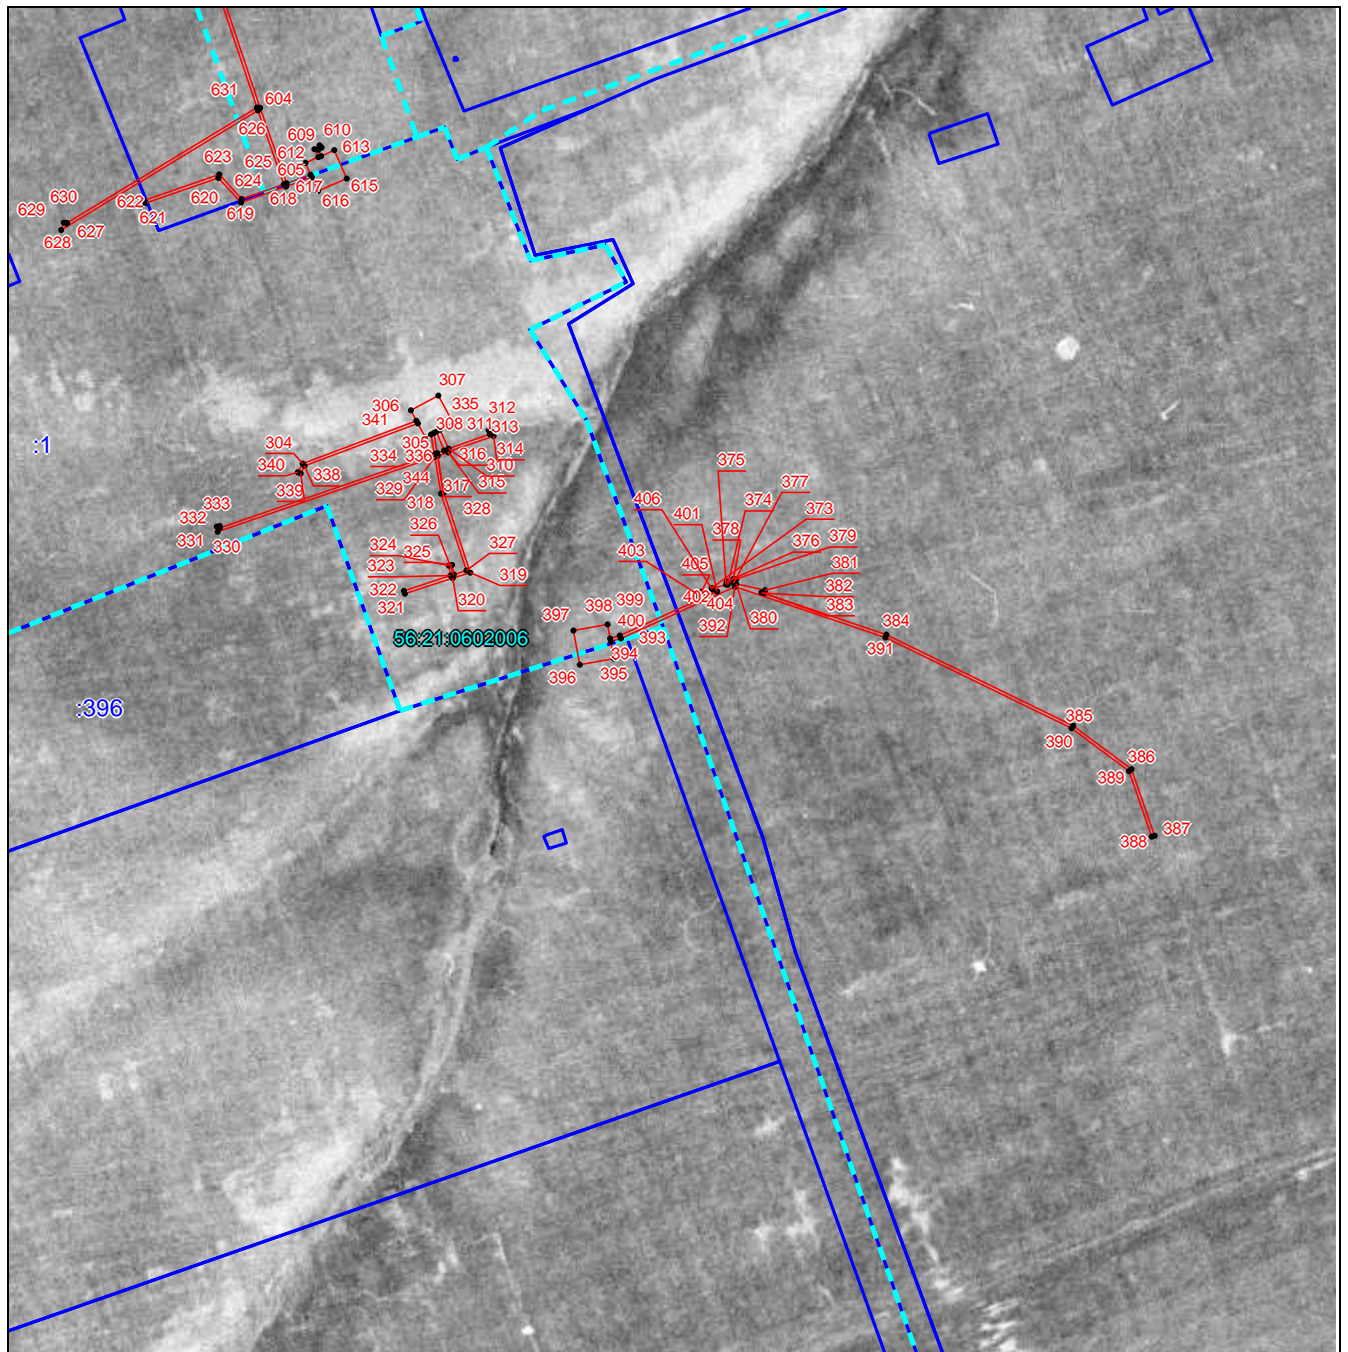

Масштаб 1:5000

Используемые условные знаки и обозначения приведены на отдельной странице в конце раздела.

Выносной лист №9



Масштаб 1:5000

Используемые условные знаки и обозначения приведены на отдельной странице в конце раздела.


Выносной лист №10



Масштаб 1:5000

Используемые условные знаки и обозначения приведены на отдельной странице в конце раздела.

Выносной лист №11

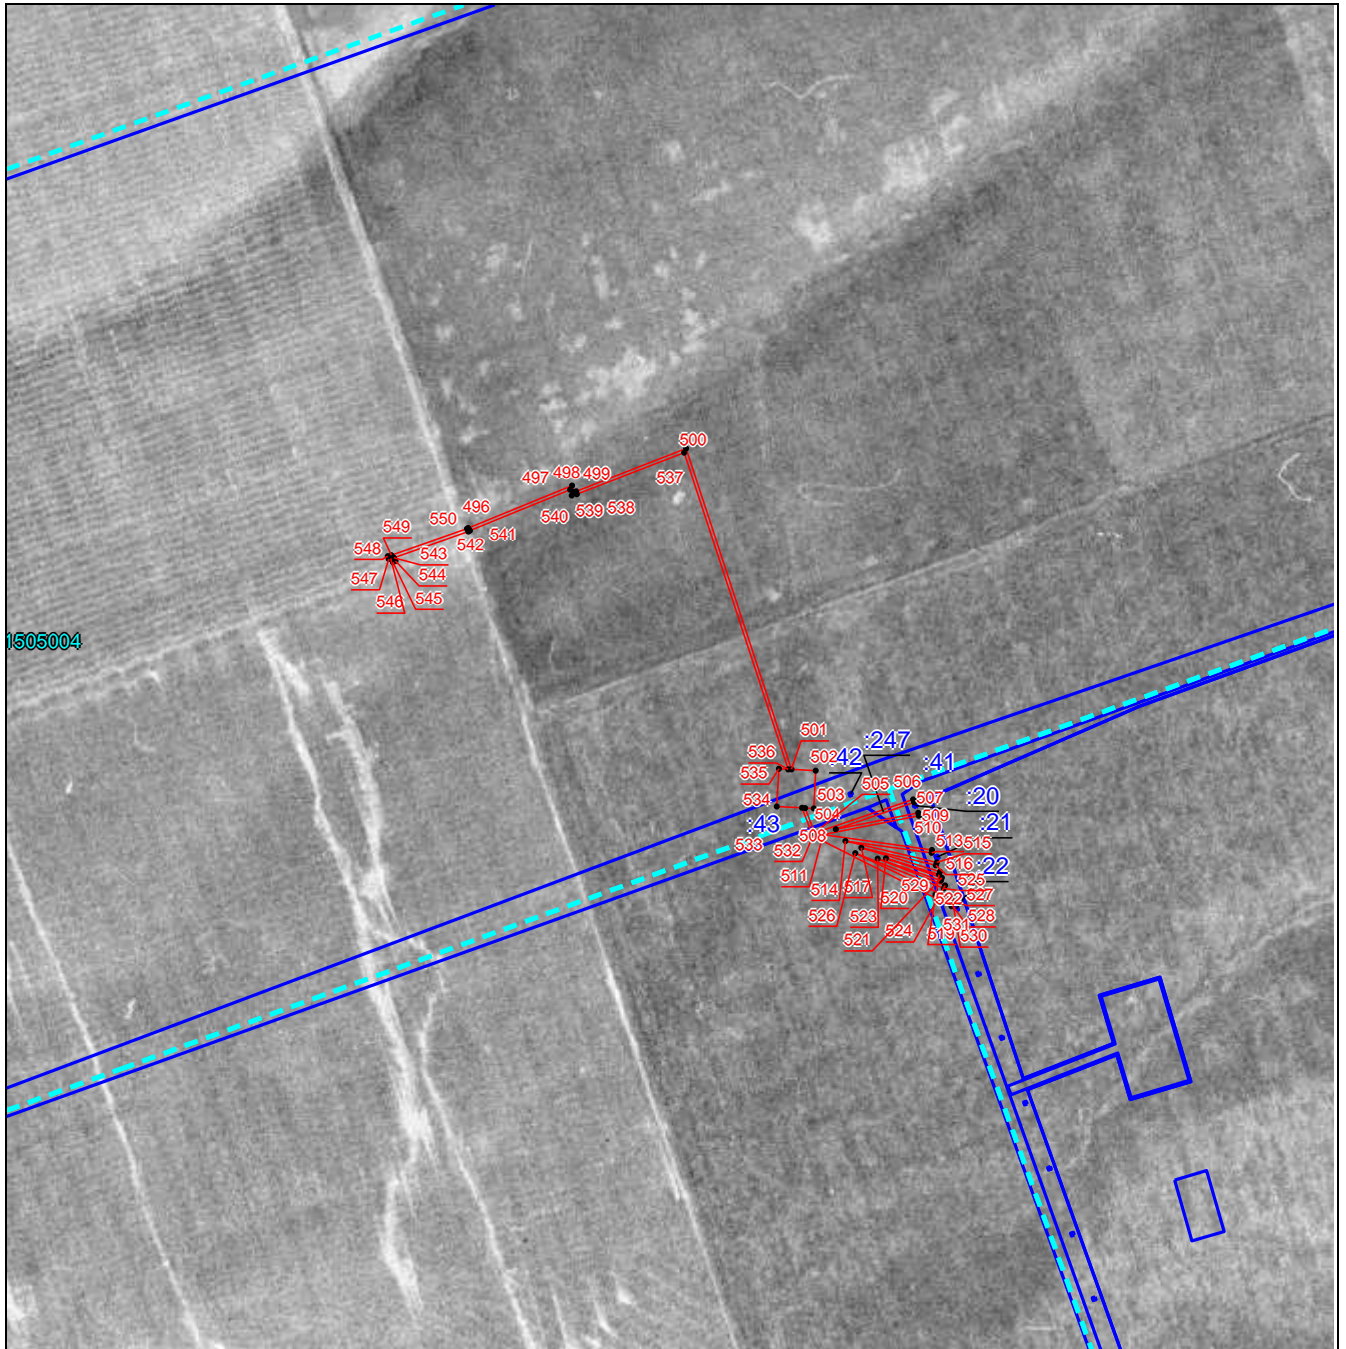

Масштаб 1:5000

Используемые условные знаки и обозначения приведены на отдельной странице в конце раздела.


Выносной лист №12



Масштаб 1:5000

Используемые условные знаки и обозначения приведены на отдельной странице в конце раздела.


Выносной лист №13

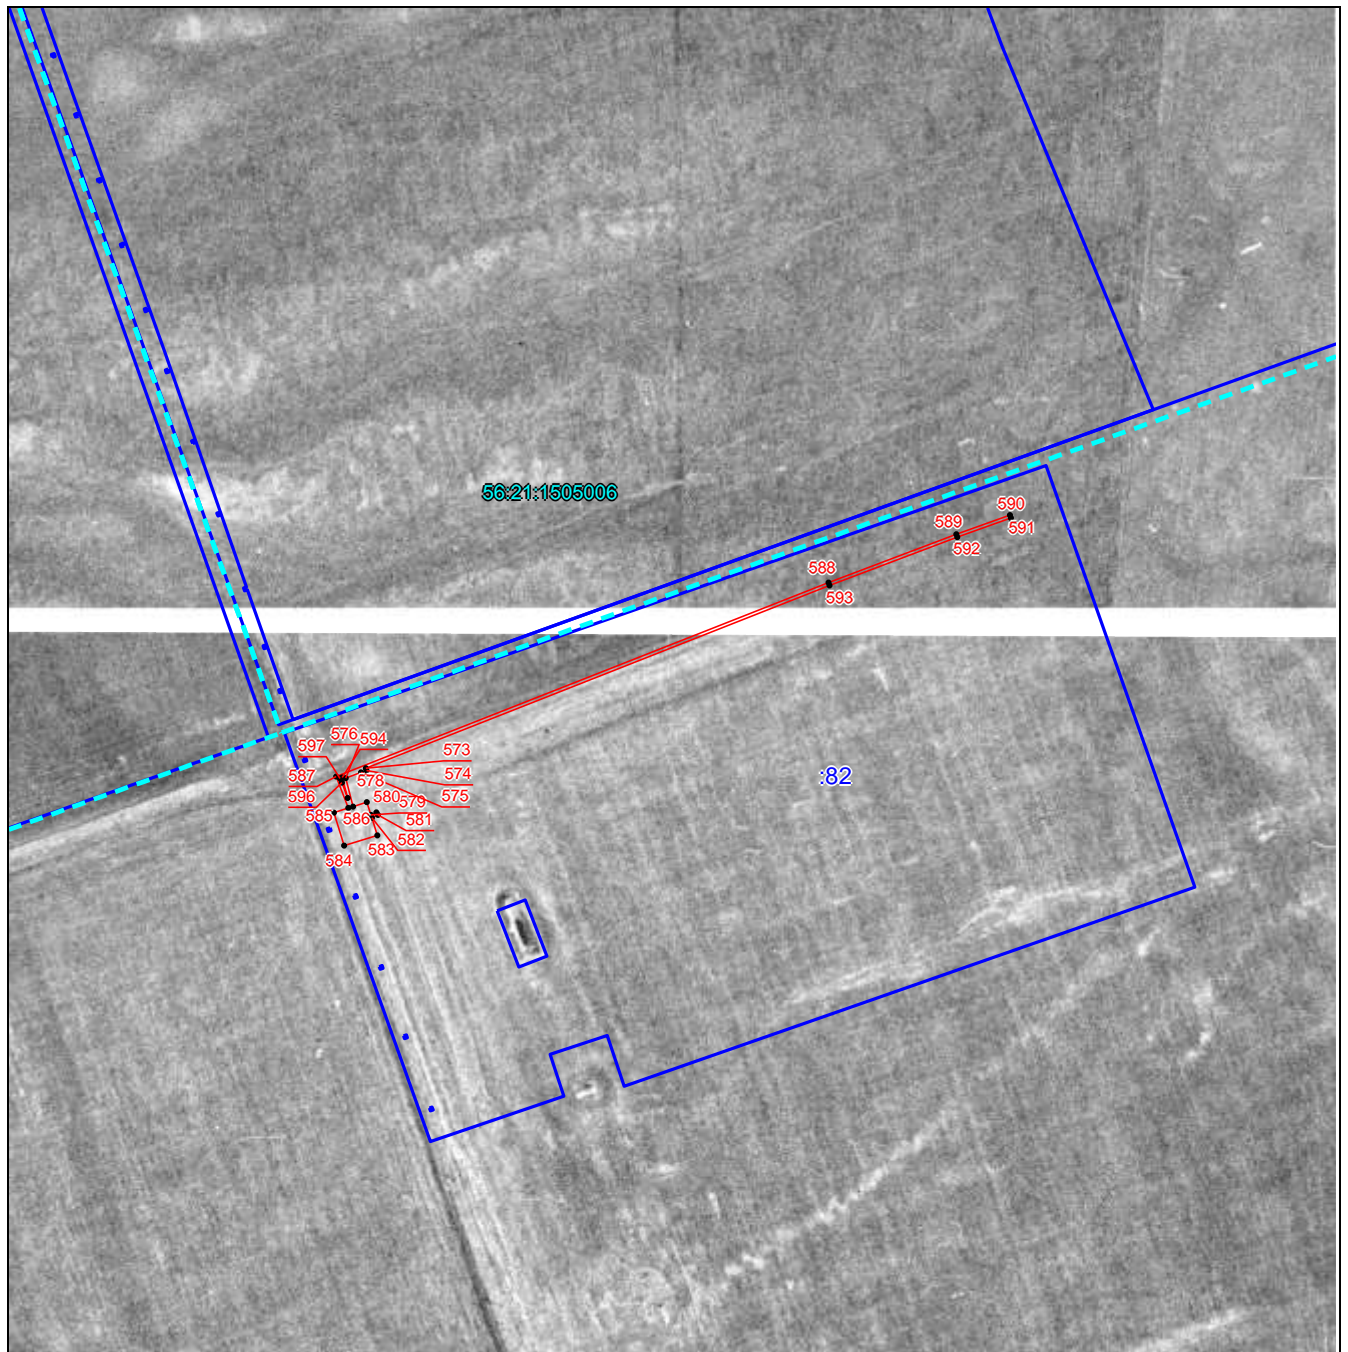

Масштаб 1:5000

Используемые условные знаки и обозначения приведены на отдельной странице в конце раздела.


Выносной лист №14

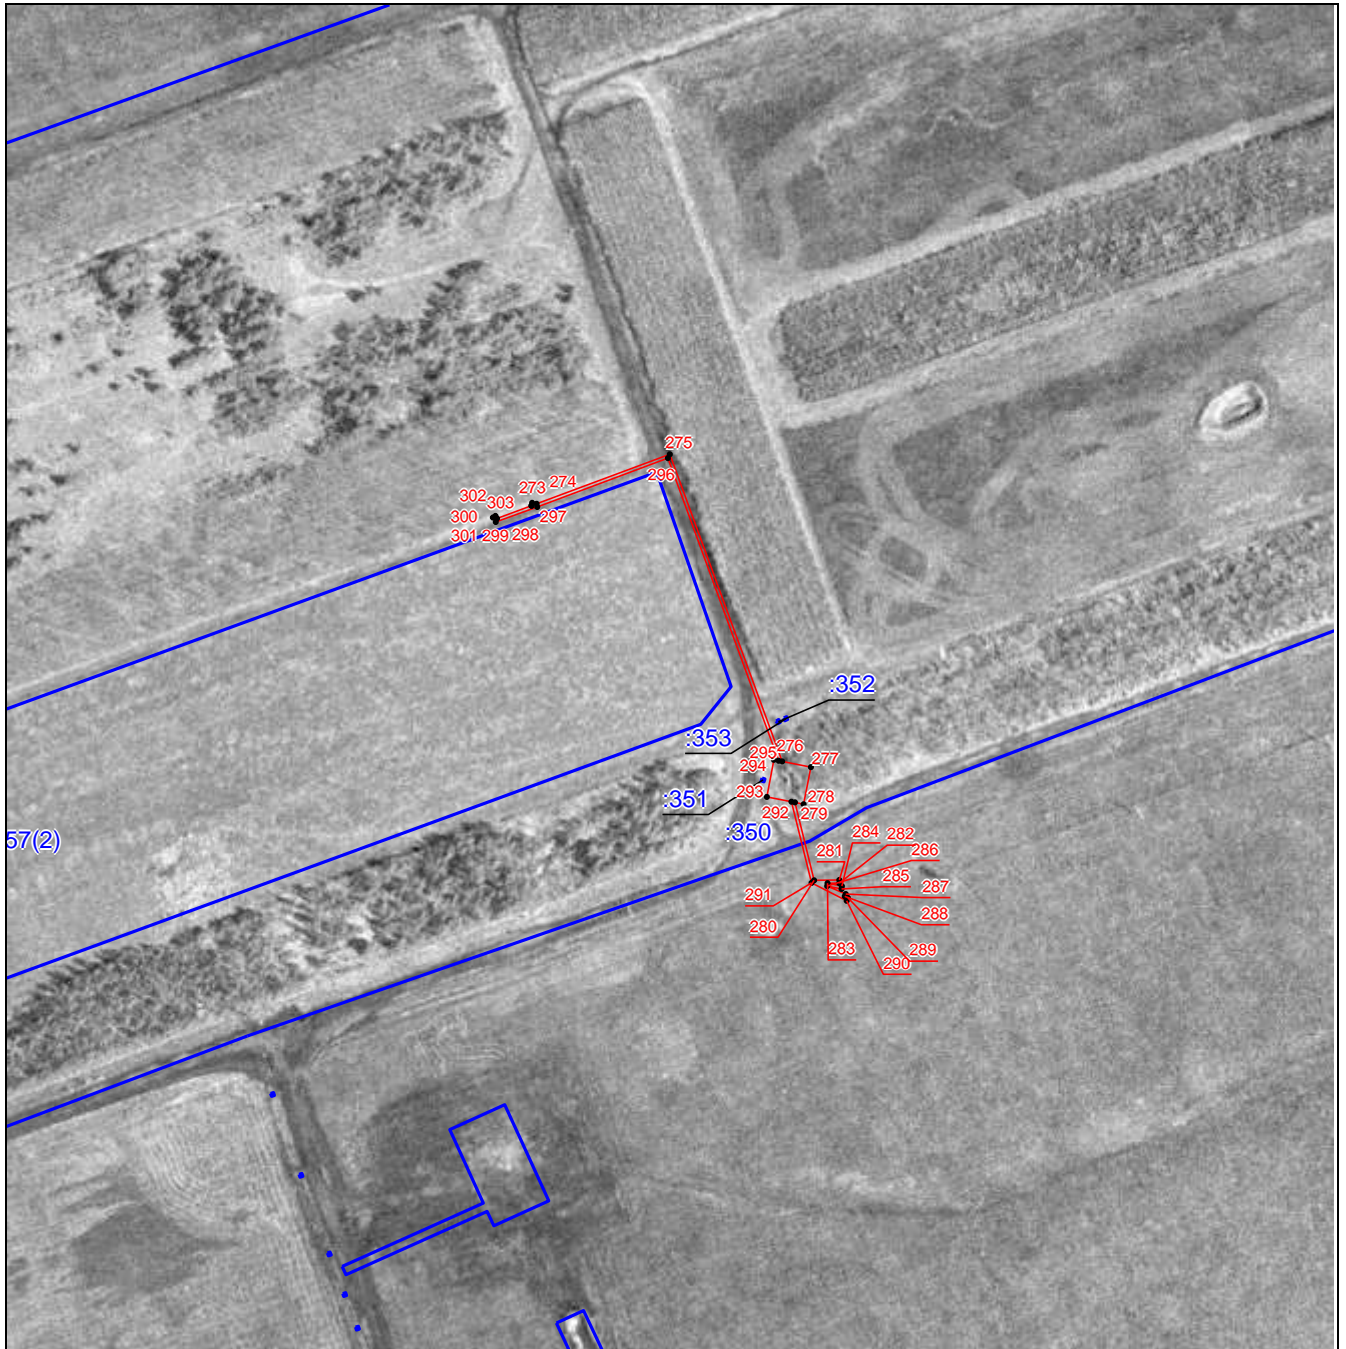

Масштаб 1:5000

Используемые условные знаки и обозначения приведены на отдельной странице в конце раздела.

Выносной лист №15

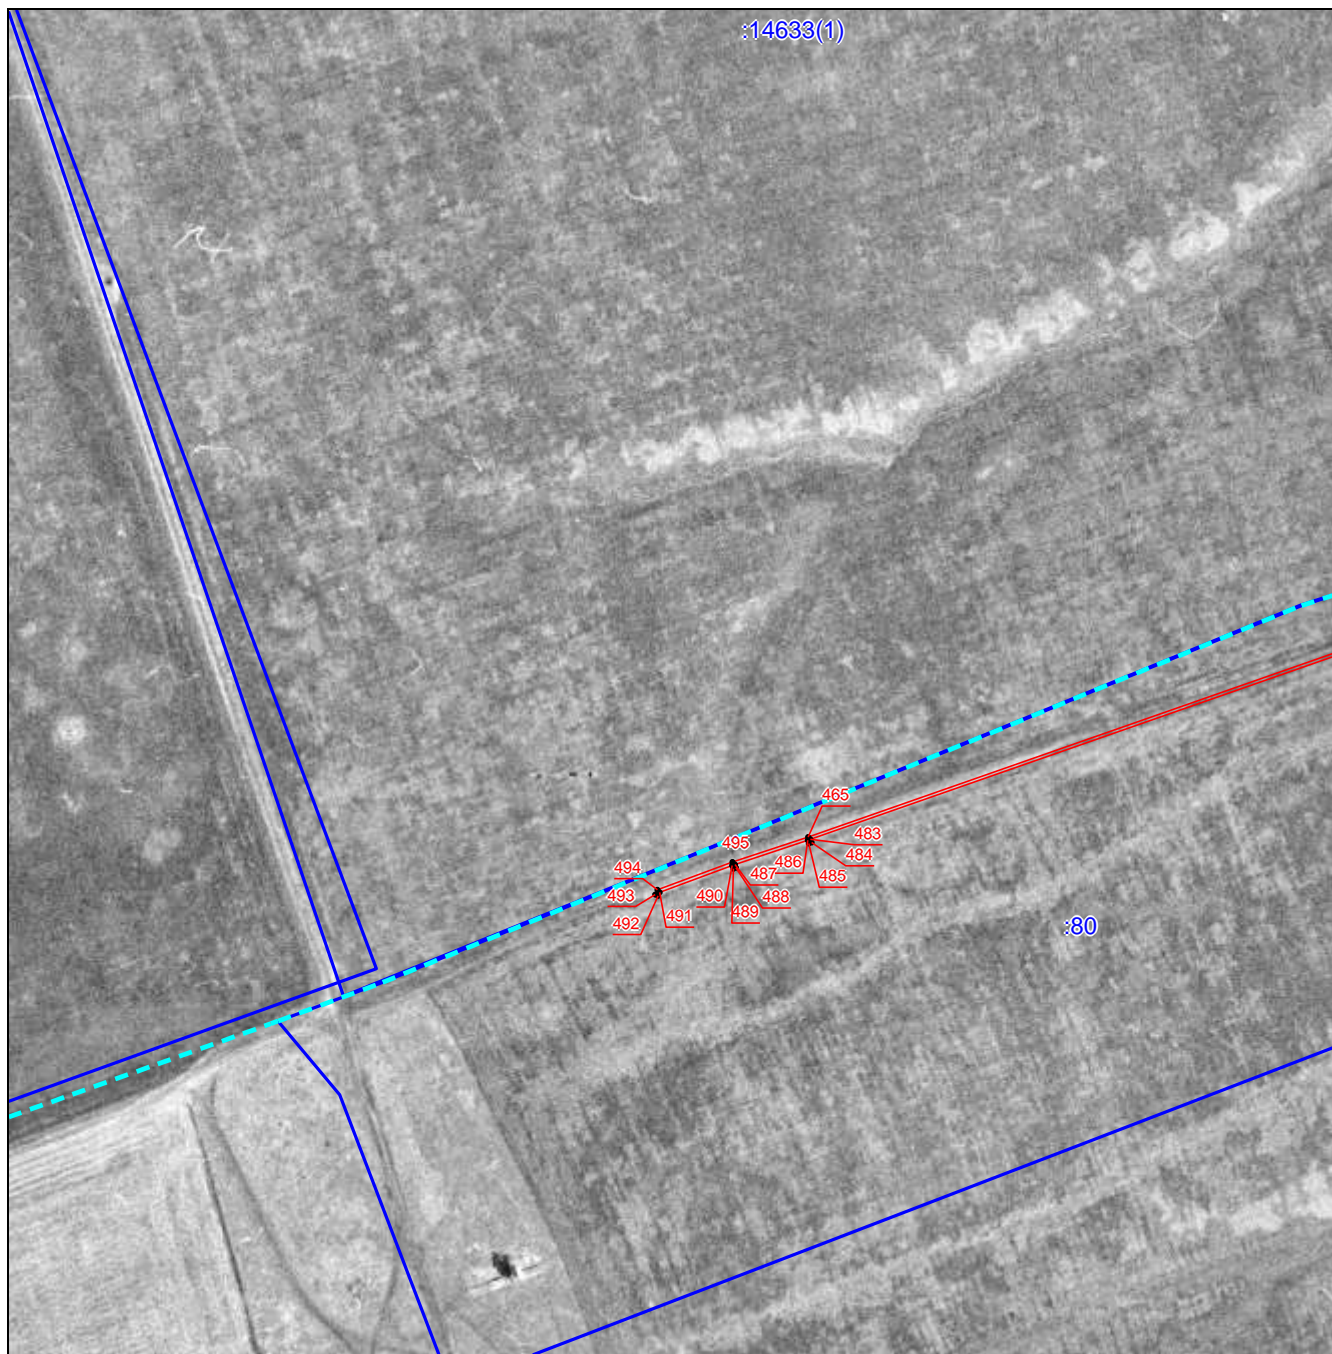

Масштаб 1:5000

Используемые условные знаки и обозначения приведены на отдельной странице в конце раздела.

Выносной лист №16



Масштаб 1:5000

Используемые условные знаки и обозначения приведены на отдельной странице в конце раздела.


Выносной лист №17



Масштаб 1:5000

Используемые условные знаки и обозначения приведены на отдельной странице в конце раздела.



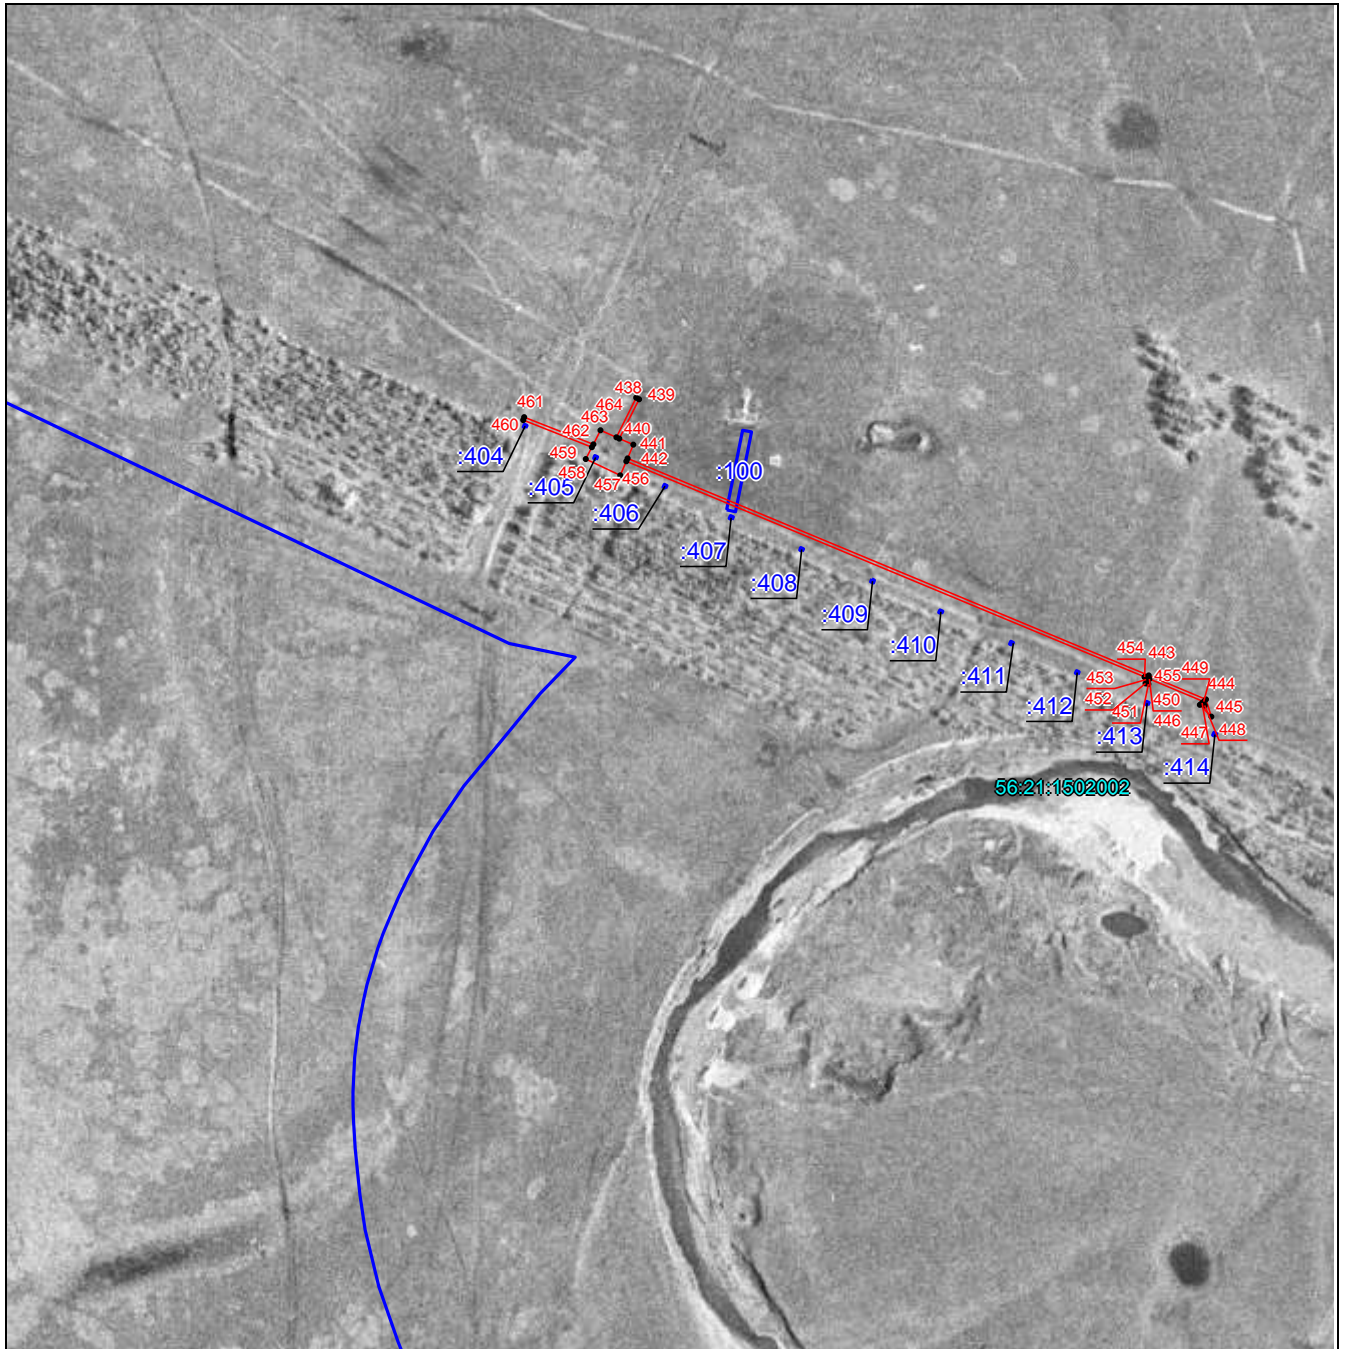


Выносной лист №18



Масштаб 1:5000

Используемые условные знаки и обозначения приведены на отдельной странице в конце раздела.

Используемые условные знаки и обозначения:

-  – проектные границы публичного сервитута
-  – граница земельного участка
-  – местоположение сооружения
-  – граница кадастрового квартала
-  – характерная точка публичного сервитута