

ГРАФИЧЕСКОЕ ОПИСАНИЕ

местоположения границ публичного сервитута

Публичный сервитут в целях эксплуатации линейного объекта системы газоснабжения местного значения: «Газопровод неочищенного газа от ГП-1 до ГПЗ»

(наименование объекта, местоположение границ которого описано (далее - объект)

Сведения об объекте					
№ п/п	Характеристики объекта		Описание характеристик		
1	2		3		
1	Местоположение объекта		Оренбургская обл., Оренбургский р-н, Нижнепавловский, Дедуровский с/с		
2	Площадь объекта ± величина погрешности определения площади (P ± ΔP)		24850±276		
3	Иные характеристики объекта		Публичный сервитут на срок 49 в целях эксплуатации линейного объекта системы газоснабжения местного значения: «Газопровод неочищенного газа от ГП-1 до ГПЗ», в интересах ООО «Газпром добыча Оренбург» (ОГРН 1025601028221, ИНН 5610058025, 460058, Оренбургская область, г. Оренбург, ул. Чкалова, д. 1/2, электронная почта orenburg@gdo.gazprom.ru, телефон +7 3532 73-12-01)		
Сведения о местоположении границ объекта					
1. Система координат <i>МСК - субъект 56, зона 2</i>					
2. Сведения о характерных точках границ объекта					
Обозначение характерных точек границ	Координаты, м		Метод определения координат характерной точки	Средняя квадратическая погрешность положения характерной точки (M_t), м	Описание обозначения точки на местности (при наличии)
	X	Y			
1	2	3	4	5	6
1	421080,61	2274417,71	Аналитический метод	0,50	—
2	421084,33	2274420,23	Аналитический метод	0,50	—
3	421383,47	2274668,35	Аналитический метод	0,50	—
4	421388,18	2274673,67	Аналитический метод	0,50	—
5	421756,61	2275250,76	Аналитический метод	0,50	—
6	421960,31	2275548,29	Аналитический метод	0,50	—
7	422070,14	2275640,57	Аналитический метод	0,50	—
8	422209,57	2275743,53	Аналитический метод	0,50	—
9	422217,32	2275753,63	Аналитический метод	0,50	—

1	2	3	4	5	6
10	422551,10	2276606,29	Аналитический метод	0,50	—
11	422557,00	2276609,43	Аналитический метод	0,50	—
12	422563,90	2276618,42	Аналитический метод	0,50	—
13	422576,12	2276647,26	Аналитический метод	0,50	—
14	422589,18	2276690,07	Аналитический метод	0,50	—
15	422591,23	2276691,41	Аналитический метод	0,50	—
16	422599,69	2276701,86	Аналитический метод	0,50	—
17	422624,39	2276763,06	Аналитический метод	0,50	—
18	422625,83	2276775,51	Аналитический метод	0,50	—
19	422624,07	2276782,71	Аналитический метод	0,50	—
20	422621,92	2276785,18	Аналитический метод	0,50	—
21	422626,16	2276795,29	Аналитический метод	0,50	—
22	422734,76	2277010,02	Аналитический метод	0,50	—
23	422736,67	2277020,55	Аналитический метод	0,50	—
24	422689,11	2277030,38	Аналитический метод	0,50	—
25	422580,42	2276815,48	Аналитический метод	0,50	—
26	422568,06	2276785,86	Аналитический метод	0,50	—
27	422568,10	2276771,64	Аналитический метод	0,50	—
28	422569,64	2276767,23	Аналитический метод	0,50	—
29	422571,36	2276765,26	Аналитический метод	0,50	—
30	422560,48	2276738,29	Аналитический метод	0,50	—
31	422556,05	2276738,07	Аналитический метод	0,50	—
32	422553,63	2276737,09	Аналитический метод	0,50	—
33	422546,03	2276732,06	Аналитический метод	0,50	—
34	422539,55	2276719,41	Аналитический метод	0,50	—
35	422537,01	2276703,57	Аналитический метод	0,50	—
36	422536,80	2276697,98	Аналитический метод	0,50	—
37	422538,39	2276694,91	Аналитический метод	0,50	—

1	2	3	4	5	6
38	422528,77	2276663,35	Аналитический метод	0,50	—
39	422522,60	2276648,97	Аналитический метод	0,50	—
40	422518,48	2276646,90	Аналитический метод	0,50	—
41	422510,92	2276638,10	Аналитический метод	0,50	—
42	422505,35	2276626,53	Аналитический метод	0,50	—
43	422173,67	2275779,13	Аналитический метод	0,50	—
44	422038,57	2275679,35	Аналитический метод	0,50	—
45	421925,33	2275584,19	Аналитический метод	0,50	—
46	421921,15	2275579,57	Аналитический метод	0,50	—
47	421714,70	2275278,04	Аналитический метод	0,50	—
48	421348,33	2274704,15	Аналитический метод	0,50	—
49	421054,30	2274460,29	Аналитический метод	0,50	—
50	420575,06	2274200,66	Аналитический метод	0,50	—
51	419555,94	2274560,71	Аналитический метод	0,50	—
52	419548,09	2274562,02	Аналитический метод	0,50	—
53	419313,39	2274560,11	Аналитический метод	0,50	—
54	419265,78	2274576,46	Аналитический метод	0,50	—
55	419243,19	2274587,72	Аналитический метод	0,50	—
56	419213,27	2274641,47	Аналитический метод	0,50	—
57	419190,86	2274669,41	Аналитический метод	0,50	—
58	419186,50	2274673,58	Аналитический метод	0,50	—
59	419180,65	2274676,97	Аналитический метод	0,50	—
60	419158,71	2274685,75	Аналитический метод	0,50	—
61	418663,95	2274900,35	Аналитический метод	0,50	—
62	418457,98	2274992,04	Аналитический метод	0,50	—
63	418443,78	2274991,26	Аналитический метод	0,50	—
64	418441,12	2274990,23	Аналитический метод	0,50	—
65	418437,80	2274988,62	Аналитический метод	0,50	—

1	2	3	4	5	6
66	418428,36	2274978,00	Аналитический метод	0,50	—
67	418340,22	2274775,63	Аналитический метод	0,50	—
68	418387,25	2274759,31	Аналитический метод	0,50	—
69	418464,07	2274934,89	Аналитический метод	0,50	—
70	418643,91	2274854,54	Аналитический метод	0,50	—
71	419139,15	2274639,74	Аналитический метод	0,50	—
72	419155,97	2274633,00	Аналитический метод	0,50	—
73	419172,91	2274611,89	Аналитический метод	0,50	—
74	419203,12	2274556,82	Аналитический метод	0,50	—
75	419207,22	2274551,42	Аналитический метод	0,50	—
76	419213,87	2274546,47	Аналитический метод	0,50	—
77	419247,71	2274529,81	Аналитический метод	0,50	—
78	419301,19	2274511,43	Аналитический метод	0,50	—
79	419309,50	2274510,07	Аналитический метод	0,50	—
80	419543,70	2274512,01	Аналитический метод	0,50	—
81	420569,71	2274149,55	Аналитический метод	0,50	—
82	420574,35	2274148,44	Аналитический метод	0,50	—
83	420588,33	2274151,02	Аналитический метод	0,50	—
1	421080,61	2274417,71	Аналитический метод	0,50	—


3. Сведения о характерных точках части (частей) границы объекта

Обозначение характерных точек части границы	Координаты, м		Метод определения координат характерной точки	Средняя квадратическая погрешность положения характерной точки (M _t), м	Описание обозначения точки на местности (при наличии)
	X	Y			
1	2	3	4	5	6
Часть № —					
—	—	—	—	—	—
Сведения о местоположении измененных (уточненных) границ объекта					

1. Система координат —							
2. Сведения о характерных точках границ объекта							
Обозначение характерных точек границ	Существующие координаты, м		Измененные (уточненные) координаты, м		Метод определения координат характерной точки	Средняя квадратическая погрешность положения характерной точки (M _t), м	Описание обозначения точки на местности (при наличии)
	X	Y	X	Y			
1	2	3	4	5	6	7	8
—	—	—	—	—	—	—	—
3. Сведения о характерных точках части (частей) границы объекта							
Часть № —							
Обозначение характерных точек границ	Существующие координаты, м		Измененные (уточненные) координаты, м		Метод определения координат характерной точки	Средняя квадратическая погрешность положения характерной точки (M _t), м	Описание обозначения точки на местности (при наличии)
	X	Y	X	Y			
1	2	3	4	5	6	7	8
—	—	—	—	—	—	—	—

Схема расположения границ публичного сервитута

Основной лист

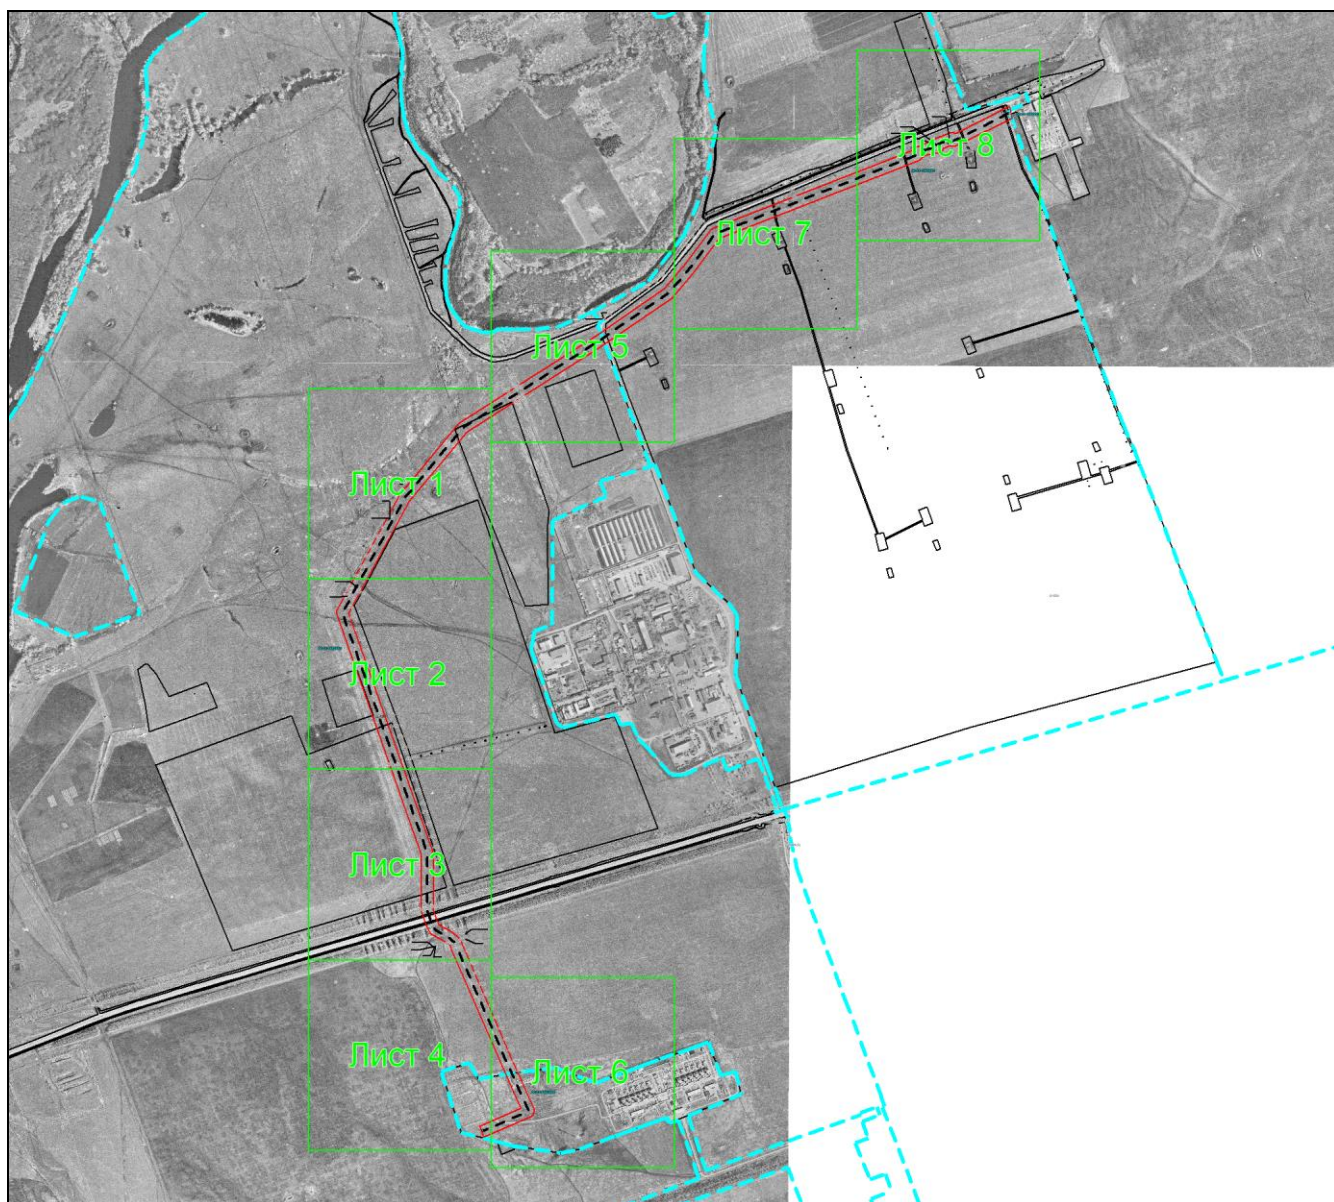

Масштаб 1: 32285

Используемые условные знаки и обозначения:




— область выносного листа,

23

— номер выносного листа.

Остальные используемые условные знаки и обозначения приведены на отдельной странице в конце раздела.


Выносной лист №1

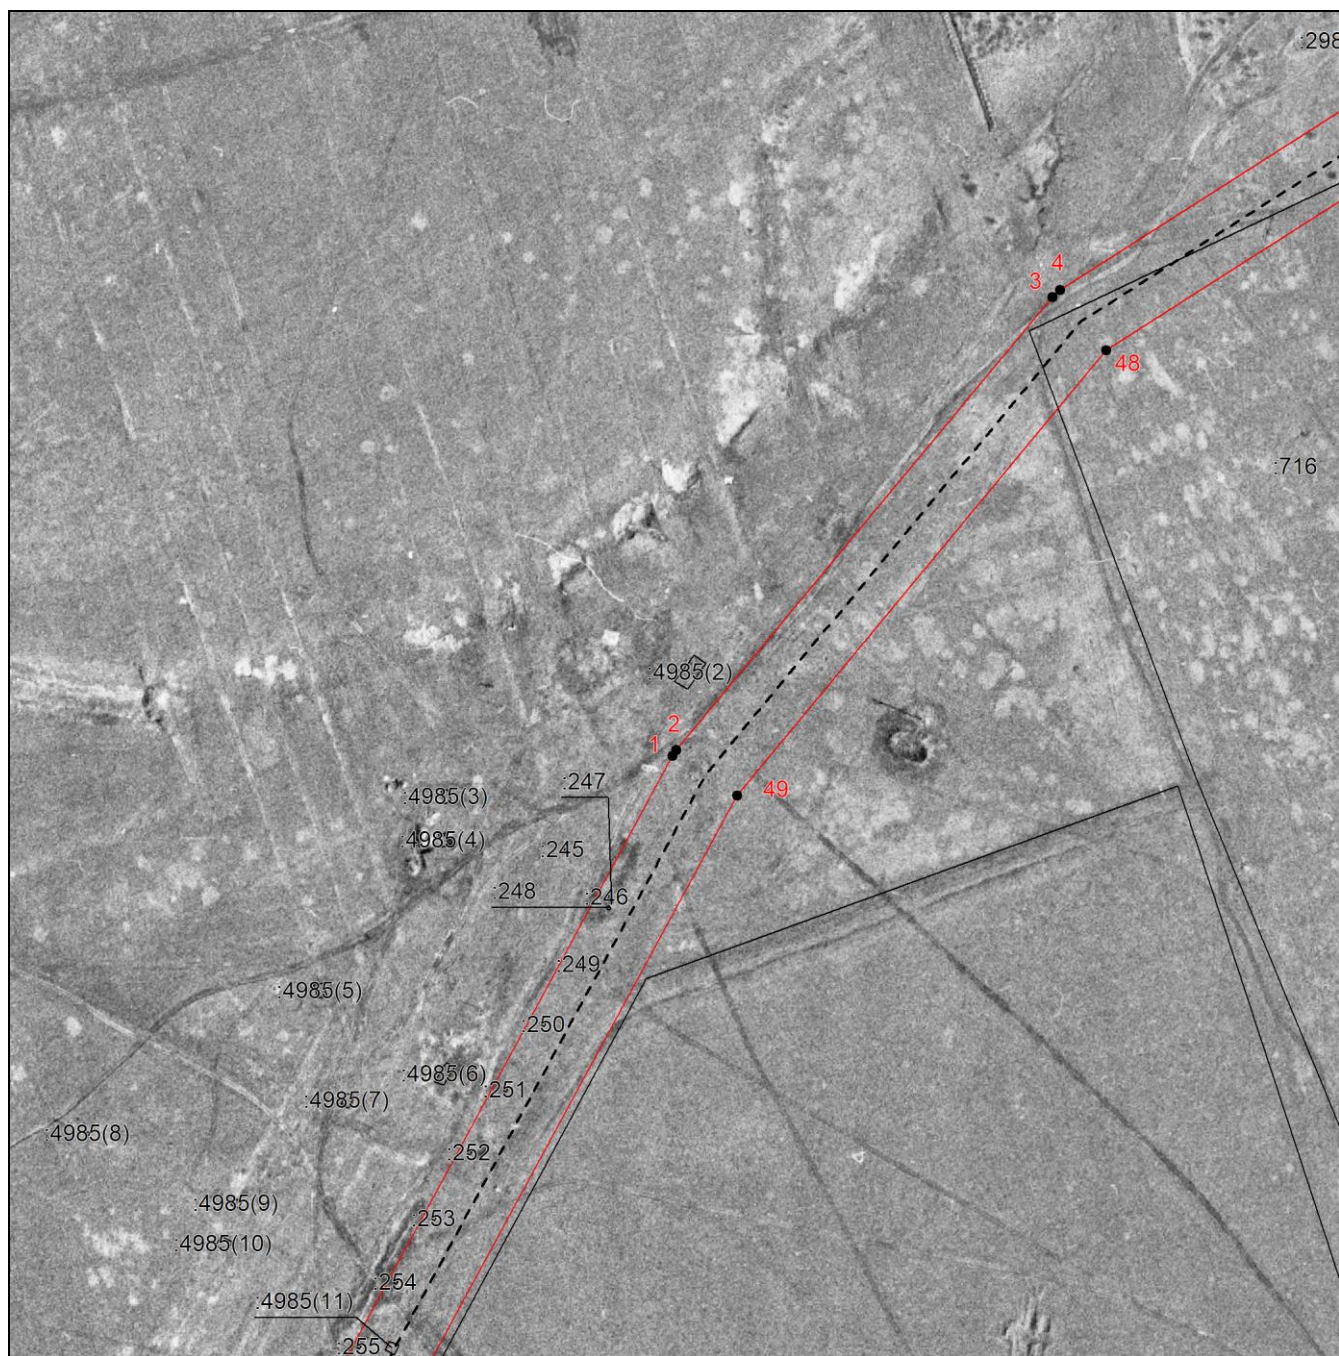

Масштаб 1:5000

Используемые условные знаки и обозначения приведены на отдельной странице в конце раздела.


Выносной лист №2

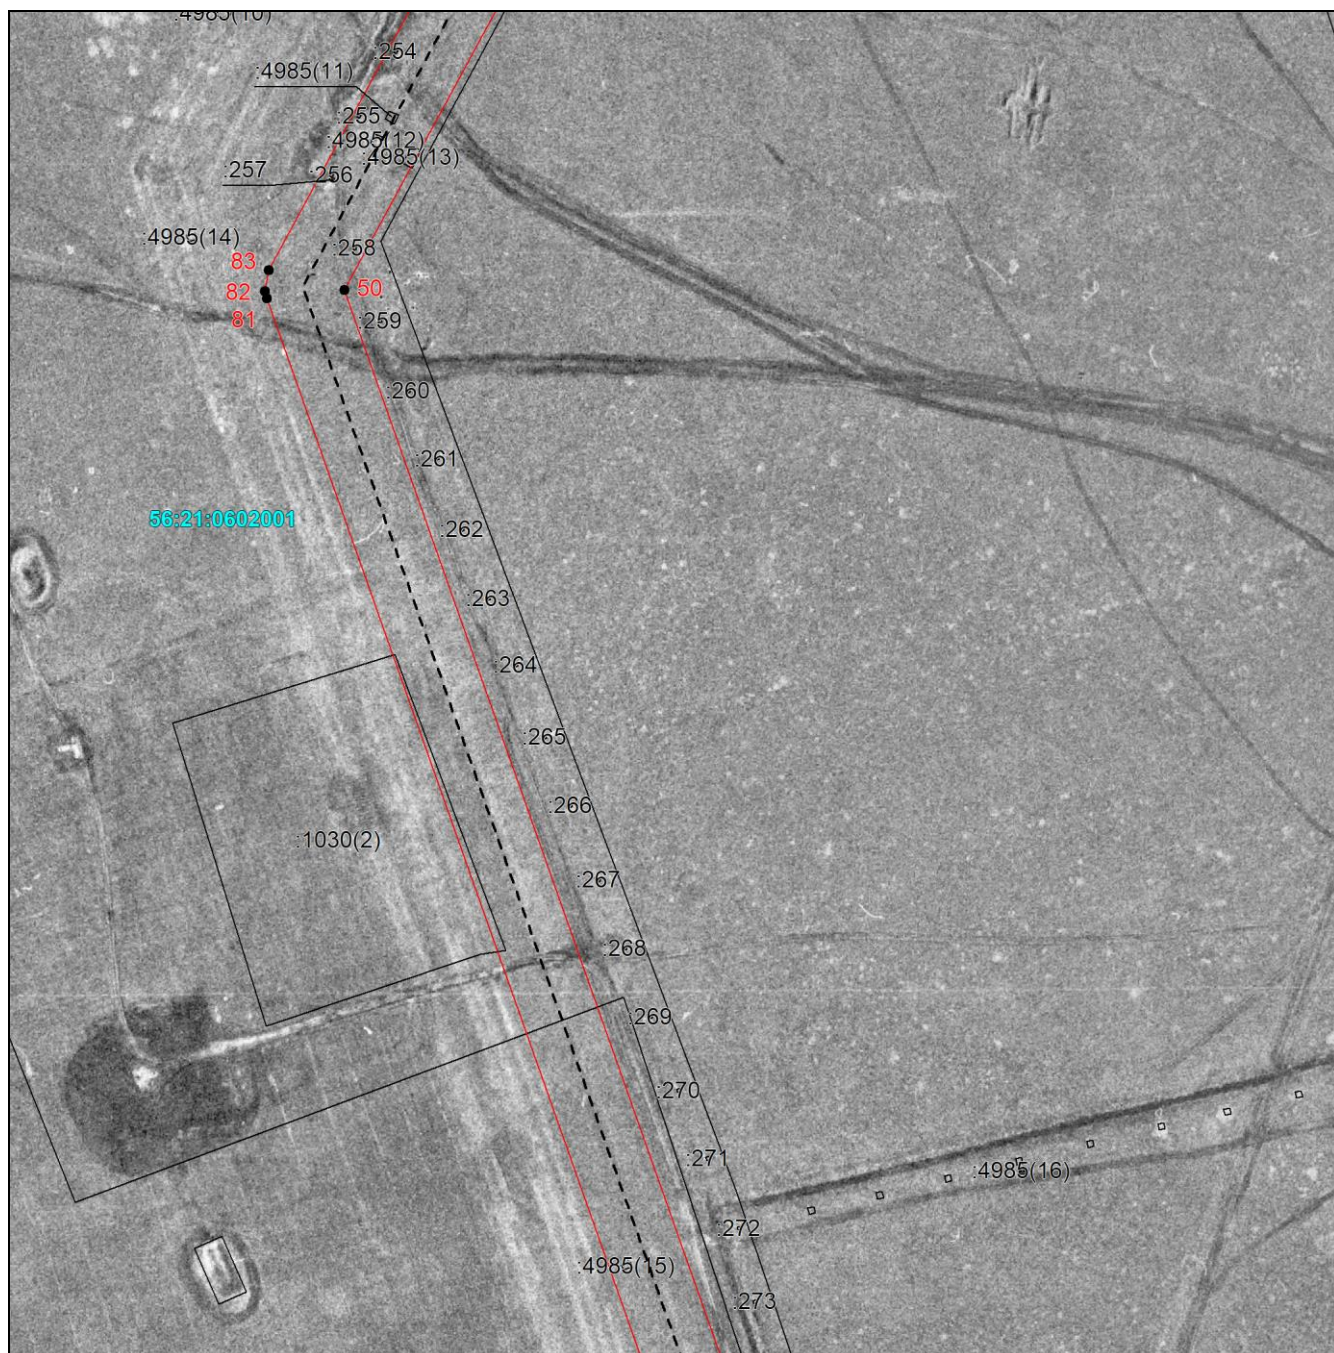

Масштаб 1:5000

Используемые условные знаки и обозначения приведены на отдельной странице в конце раздела.

Выносной лист №3

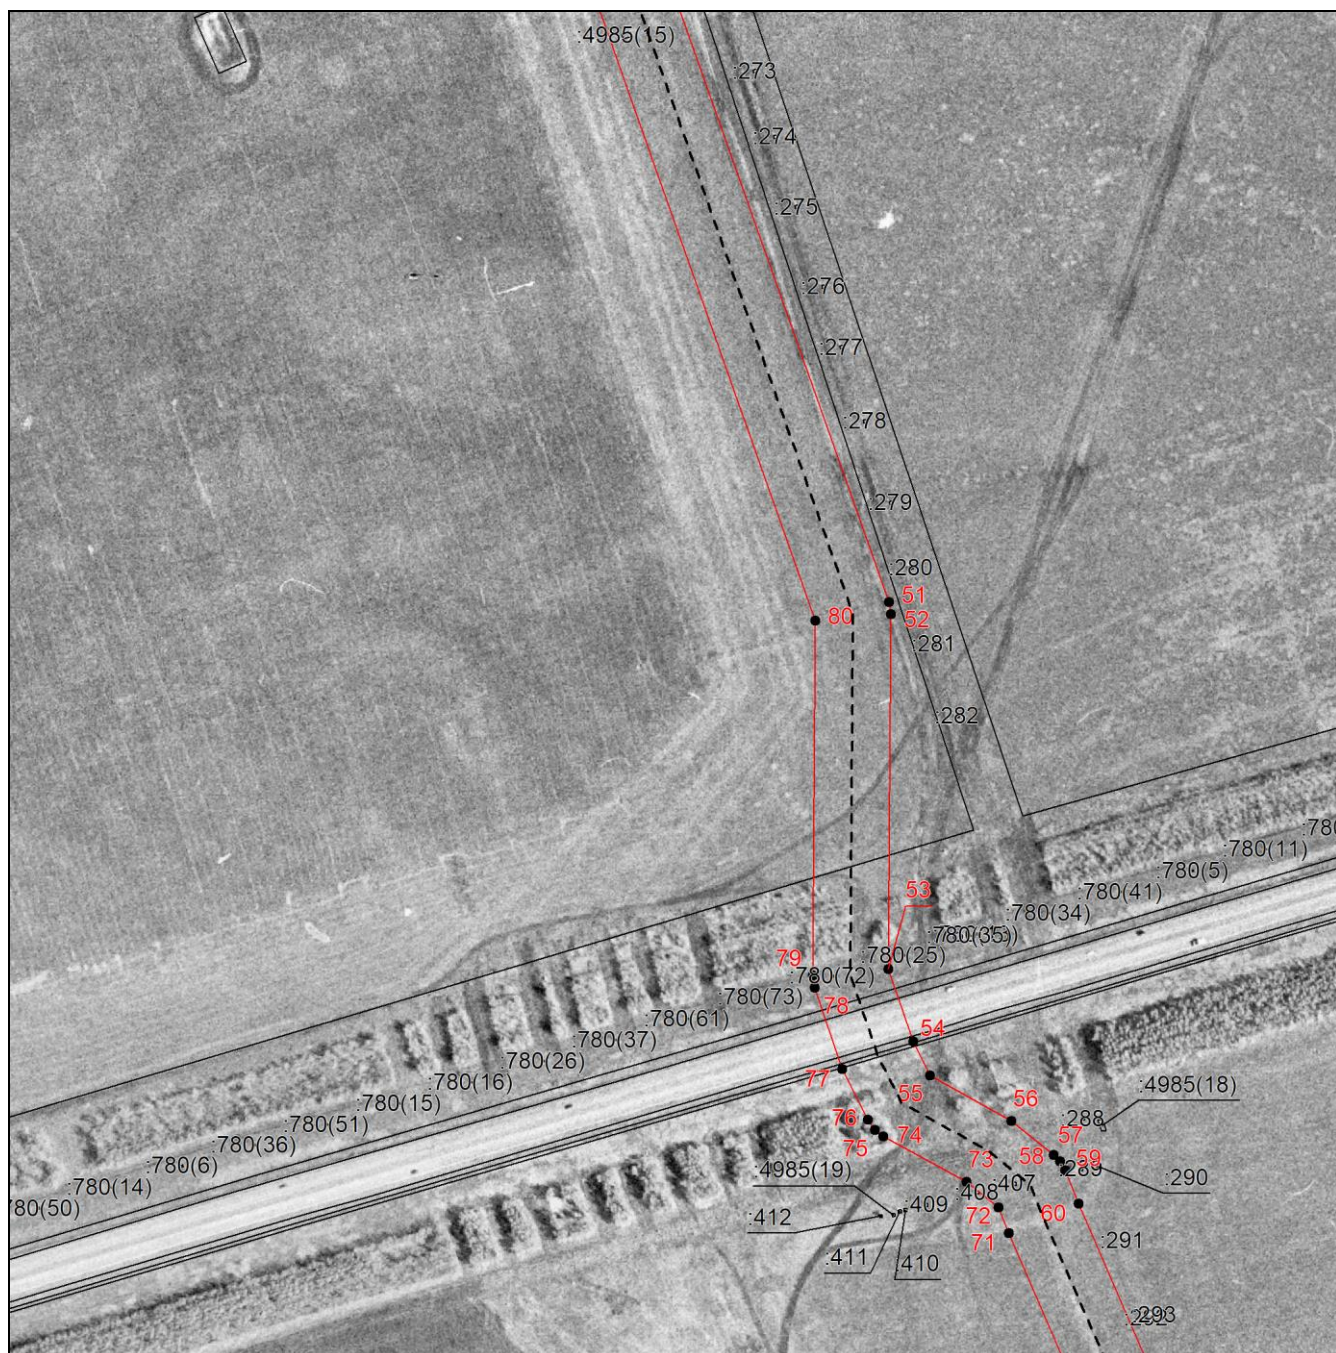

Масштаб 1:5000

Используемые условные знаки и обозначения приведены на отдельной странице в конце раздела.

Выносной лист №4



Масштаб 1:5000

Используемые условные знаки и обозначения приведены на отдельной странице в конце раздела.


Выносной лист №5



Масштаб 1:5000

Используемые условные знаки и обозначения приведены на отдельной странице в конце раздела.

Выносной лист №6

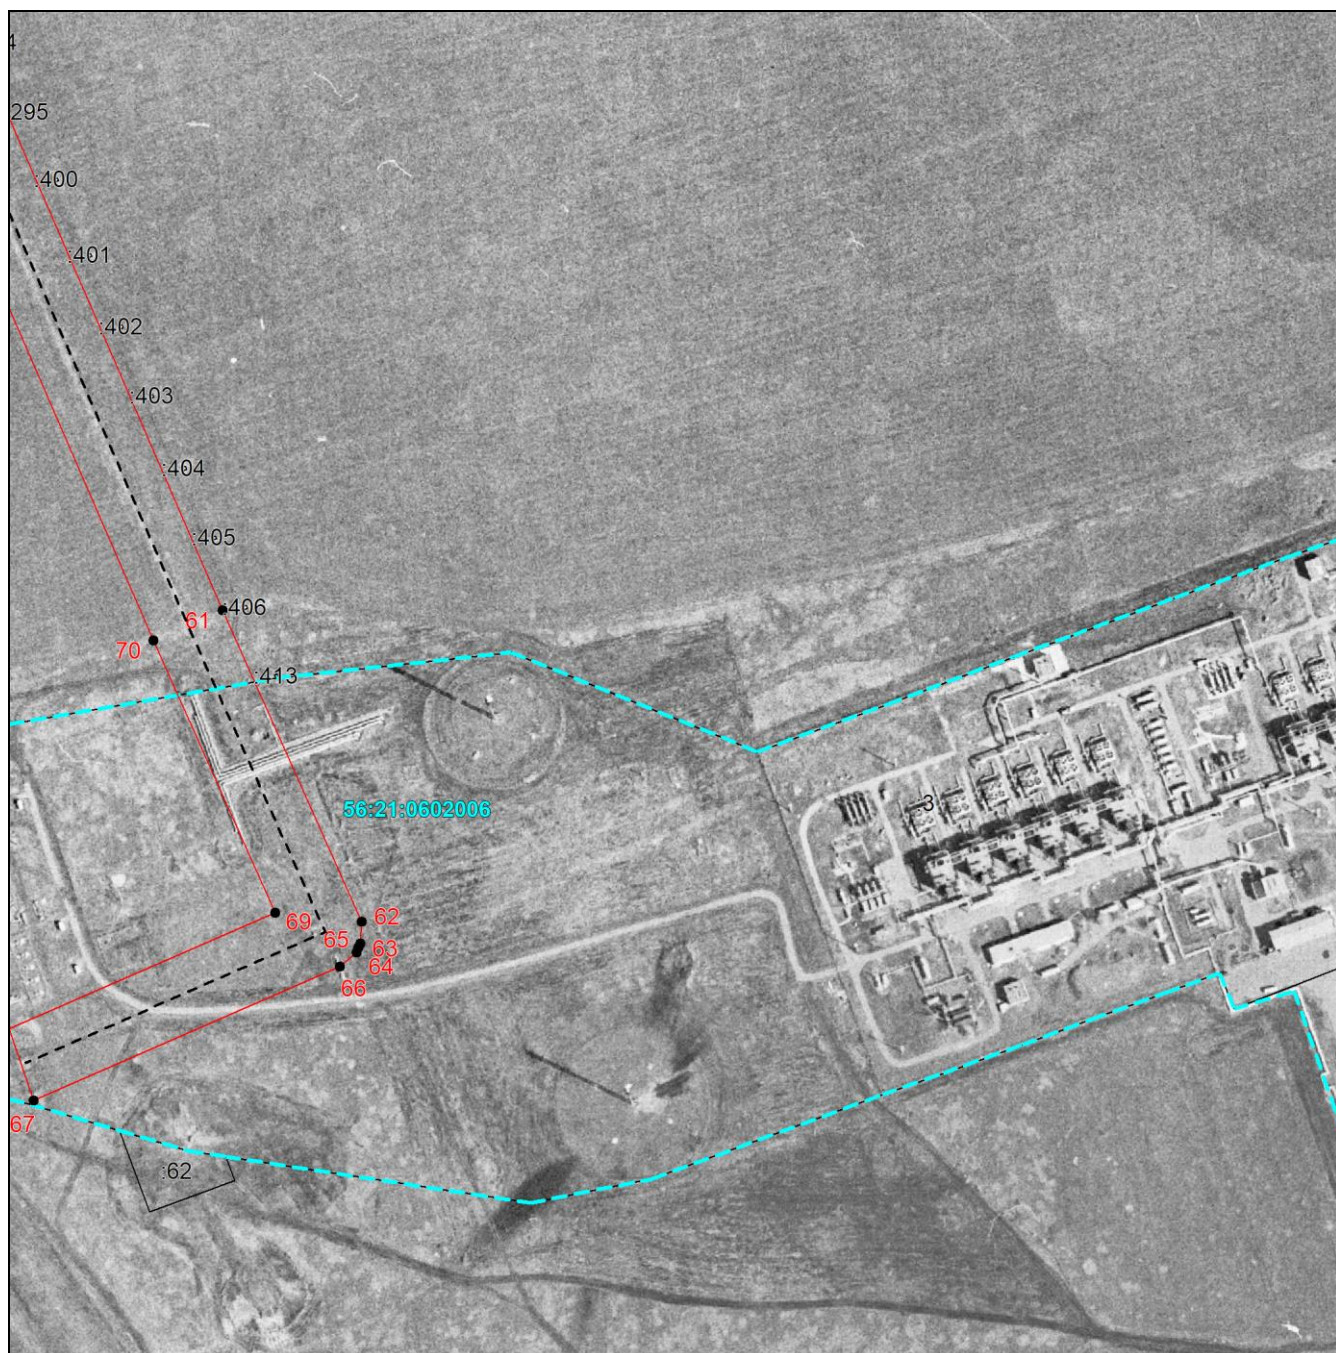

Масштаб 1:5000

Используемые условные знаки и обозначения приведены на отдельной странице в конце раздела.

Выносной лист №7



Масштаб 1:5000

Используемые условные знаки и обозначения приведены на отдельной странице в конце раздела.

Выносной лист №8



Масштаб 1:5000

Подпись _____ Иванова С.В. Дата «12» августа 2026 г.

Используемые условные знаки и обозначения:

- — граница публичного сервитута,
- - - - - — установленная граница муниципального образования,
- - - - - — установленная граница населенного пункта,
- - - - - — граница земельного участка,
- - - - - — проектное местоположение инженерного сооружения,
- - - - - — граница кадастрового квартала,
- — характерная точка публичного сервитута.