

ГРАФИЧЕСКОЕ ОПИСАНИЕ
местоположения границ публичного сервитута

Публичный сервитут в целях эксплуатации линейного объекта: "Устройства комплектные для
распределения электроэнергии базы ГПУ"

(наименование объекта, местоположение границ которого описано (далее - объект))

Сведения об объекте					
№ п/п	Характеристики объекта		Описание характеристик		
1	2		3		
1	Местоположение объекта		Оренбургская область, Оренбургский район, Дедуровский с/с		
2	Площадь объекта ± величина погрешности определения площади ($P \pm \Delta P$)		16047±44 кв.м		
3	Иные характеристики объекта		Публичный сервитут на срок 49 лет в целях эксплуатации линейного объекта: «Устройства комплектные для распределения электроэнергии базы ГПУ», в интересах ПАО «Газпром», ИНН 7736050003, ОГРН 1027700070518. Почтовый адрес: БОКС № 1255, Санкт-Петербург, 200961, адрес электронной почты: gazprom@gazprom.ru		
Сведения о местоположении границ объекта					
1. Система координат МСК - субъект 56, зона 2, зона 2					
2. Сведения о характерных точках границ объекта					
Обозначение характерных точек границ	Координаты, м		Метод определения координат характерной точки	Средняя квадратическая погрешность положения характерной точки (M_t), м	Описание обозначения точки на местности (при наличии)
	X	Y			
1	2	3	4	5	6
1	420400,91	2275011,41	Аналитический метод	0,10	—
2	420416,04	2275043,46	Аналитический метод	0,10	—
3	420416,01	2275044,39	Аналитический метод	0,10	—
4	420415,64	2275044,75	Аналитический метод	0,10	—
5	420412,50	2275046,56	Аналитический метод	0,10	—
6	420411,50	2275044,83	Аналитический метод	0,10	—
7	420413,84	2275043,48	Аналитический метод	0,10	—
8	420412,01	2275039,60	Аналитический метод	0,10	—
9	420410,23	2275040,68	Аналитический метод	0,10	—
10	420409,20	2275038,97	Аналитический метод	0,10	—
11	420411,09	2275037,82	Аналитический метод	0,10	—
12	420409,43	2275034,39	Аналитический метод	0,10	—
13	420404,88	2275036,71	Аналитический метод	0,10	—
14	420405,18	2275037,26	Аналитический метод	0,10	—
15	420403,41	2275038,21	Аналитический метод	0,10	—

1	2	3	4	5	6
16	420402,64	2275036,76	Аналитический метод	0,10	—
17	420403,07	2275035,40	Аналитический метод	0,10	—
18	420408,32	2275032,71	Аналитический метод	0,10	—
19	420399,01	2275013,26	Аналитический метод	0,10	—
20	420394,20	2275014,59	Аналитический метод	0,10	—
21	420393,67	2275012,66	Аналитический метод	0,10	—
22	420398,42	2275011,35	Аналитический метод	0,10	—
23	420394,02	2275000,65	Аналитический метод	0,10	—
24	420386,94	2274984,85	Аналитический метод	0,10	—
25	420368,99	2274991,75	Аналитический метод	0,10	—
26	420368,28	2274989,89	Аналитический метод	0,10	—
27	420386,34	2274982,94	Аналитический метод	0,10	—
28	420385,59	2274980,87	Аналитический метод	0,10	—
29	420385,23	2274980,97	Аналитический метод	0,10	—
30	420384,69	2274979,04	Аналитический метод	0,10	—
31	420386,21	2274978,66	Аналитический метод	0,10	—
32	420387,15	2274979,31	Аналитический метод	0,10	—
33	420388,54	2274983,12	Аналитический метод	0,10	—
34	420396,08	2274999,76	Аналитический метод	0,10	—
1	420400,91	2275011,41	Аналитический метод	0,10	—
35	420444,67	2275084,80	Аналитический метод	0,10	—
36	420445,59	2275085,40	Аналитический метод	0,10	—
37	420446,43	2275087,32	Аналитический метод	0,10	—
38	420444,66	2275088,23	Аналитический метод	0,10	—
39	420444,15	2275087,11	Аналитический метод	0,10	—
40	420429,84	2275093,17	Аналитический метод	0,10	—
41	420447,28	2275140,54	Аналитический метод	0,10	—

1	2	3	4	5	6
42	420474,46	2275130,97	Аналитический метод	0,10	—
43	420473,07	2275126,66	Аналитический метод	0,10	—
44	420473,58	2275125,46	Аналитический метод	0,10	—
45	420474,96	2275124,78	Аналитический метод	0,10	—
46	420475,40	2275124,67	Аналитический метод	0,10	—
47	420475,92	2275126,70	Аналитический метод	0,10	—
48	420475,47	2275126,93	Аналитический метод	0,10	—
49	420476,55	2275130,25	Аналитический метод	0,10	—
50	420504,00	2275121,01	Аналитический метод	0,10	—
51	420499,39	2275104,55	Аналитический метод	0,10	—
52	420492,40	2275106,76	Аналитический метод	0,10	—
53	420491,80	2275104,86	Аналитический метод	0,10	—
54	420500,07	2275102,29	Аналитический метод	0,10	—
55	420501,04	2275103,01	Аналитический метод	0,10	—
56	420506,18	2275121,39	Аналитический метод	0,10	—
57	420506,09	2275122,16	Аналитический метод	0,10	—
58	420505,54	2275122,60	Аналитический метод	0,10	—
59	420476,23	2275132,46	Аналитический метод	0,10	—
60	420447,82	2275142,47	Аналитический метод	0,10	—
61	420453,12	2275161,73	Аналитический метод	0,10	—
62	420453,03	2275162,50	Аналитический метод	0,10	—
63	420452,45	2275162,95	Аналитический метод	0,10	—
64	420445,82	2275164,96	Аналитический метод	0,10	—
65	420464,14	2275219,33	Аналитический метод	0,10	—
66	420462,33	2275220,16	Аналитический метод	0,10	—
67	420443,59	2275164,62	Аналитический метод	0,10	—
68	420444,25	2275163,34	Аналитический метод	0,10	—
69	420450,93	2275161,32	Аналитический метод	0,10	—

1	2	3	4	5	6
70	420445,67	2275142,19	Аналитический метод	0,10	—
71	420413,48	2275057,57	Аналитический метод	0,10	—
72	420348,69	2275078,92	Аналитический метод	0,10	—
73	420351,51	2275089,99	Аналитический метод	0,10	—
74	420359,89	2275113,97	Аналитический метод	0,10	—
75	420358,08	2275114,79	Аналитический метод	0,10	—
76	420349,93	2275091,52	Аналитический метод	0,10	—
77	420337,37	2275095,43	Аналитический метод	0,10	—
78	420333,43	2275099,48	Аналитический метод	0,10	—
79	420332,49	2275099,76	Аналитический метод	0,10	—
80	420325,26	2275098,08	Аналитический метод	0,10	—
81	420312,72	2275104,28	Аналитический метод	0,10	—
82	420316,68	2275116,51	Аналитический метод	0,10	—
83	420316,60	2275117,31	Аналитический метод	0,10	—
84	420315,98	2275117,79	Аналитический метод	0,10	—
85	420305,71	2275120,42	Аналитический метод	0,10	—
86	420303,87	2275120,87	Аналитический метод	0,10	—
87	420303,39	2275118,93	Аналитический метод	0,10	—
88	420305,22	2275118,49	Аналитический метод	0,10	—
89	420314,46	2275116,12	Аналитический метод	0,10	—
90	420310,55	2275104,07	Аналитический метод	0,10	—
91	420311,06	2275102,87	Аналитический метод	0,10	—
92	420324,70	2275096,13	Аналитический метод	0,10	—
93	420325,37	2275096,04	Аналитический метод	0,10	—
94	420332,39	2275097,68	Аналитический метод	0,10	—
95	420336,11	2275093,86	Аналитический метод	0,10	—
96	420336,53	2275093,59	Аналитический метод	0,10	—
97	420349,14	2275089,68	Аналитический метод	0,10	—

1	2	3	4	5	6
98	420346,34	2275078,40	Аналитический метод	0,10	—
99	420346,99	2275077,21	Аналитический метод	0,10	—
100	420412,44	2275055,74	Аналитический метод	0,10	—
101	420411,68	2275053,90	Аналитический метод	0,10	—
102	420410,25	2275052,13	Аналитический метод	0,10	—
103	420412,11	2275050,77	Аналитический метод	0,10	—
104	420413,03	2275051,87	Аналитический метод	0,10	—
105	420414,53	2275051,08	Аналитический метод	0,10	—
106	420414,99	2275050,97	Аналитический метод	0,10	—
107	420415,88	2275051,51	Аналитический метод	0,10	—
108	420417,38	2275054,43	Аналитический метод	0,10	—
109	420423,88	2275050,83	Аналитический метод	0,10	—
110	420424,85	2275052,58	Аналитический метод	0,10	—
111	420417,45	2275056,68	Аналитический метод	0,10	—
112	420416,10	2275056,30	Аналитический метод	0,10	—
113	420414,56	2275053,33	Аналитический метод	0,10	—
114	420414,06	2275053,59	Аналитический метод	0,10	—
115	420415,74	2275056,94	Аналитический метод	0,10	—
116	420429,22	2275091,25	Аналитический метод	0,10	—
117	420444,28	2275084,88	Аналитический метод	0,10	—
35	420444,67	2275084,80	Аналитический метод	0,10	—
118	420297,13	2275423,02	Аналитический метод	0,10	—
119	420308,56	2275455,26	Аналитический метод	0,10	—
120	420308,48	2275456,09	Аналитический метод	0,10	—
121	420307,99	2275456,52	Аналитический метод	0,10	—
122	420297,81	2275460,61	Аналитический метод	0,10	—
123	420297,93	2275461,90	Аналитический метод	0,10	—

1	2	3	4	5	6
124	420296,20	2275461,90	Аналитический метод	0,10	—
125	420295,63	2275460,60	Аналитический метод	0,10	—
126	420293,36	2275455,33	Аналитический метод	0,10	—
127	420277,70	2275460,90	Аналитический метод	0,10	—
128	420276,85	2275461,42	Аналитический метод	0,10	—
129	420275,43	2275462,85	Аналитический метод	0,10	—
130	420274,02	2275461,44	Аналитический метод	0,10	—
131	420275,70	2275459,78	Аналитический метод	0,10	—
132	420276,93	2275459,05	Аналитический метод	0,10	—
133	420293,57	2275453,13	Аналитический метод	0,10	—
134	420293,91	2275453,08	Аналитический метод	0,10	—
135	420294,82	2275453,68	Аналитический метод	0,10	—
136	420297,03	2275458,77	Аналитический метод	0,10	—
137	420306,36	2275455,02	Аналитический метод	0,10	—
138	420295,37	2275424,04	Аналитический метод	0,10	—
139	420288,96	2275420,33	Аналитический метод	0,10	—
140	420288,18	2275419,74	Аналитический метод	0,10	—
141	420285,19	2275416,75	Аналитический метод	0,10	—
142	420284,91	2275416,07	Аналитический метод	0,10	—
143	420284,76	2275411,08	Аналитический метод	0,10	—
144	420286,77	2275411,02	Аналитический метод	0,10	—
145	420286,89	2275415,62	Аналитический метод	0,10	—
146	420289,44	2275418,19	Аналитический метод	0,10	—
147	420290,02	2275418,63	Аналитический метод	0,10	—
148	420296,69	2275422,48	Аналитический метод	0,10	—
118	420297,13	2275423,02	Аналитический метод	0,10	—
149	420118,02	2275098,21	Аналитический метод	0,10	—

1	2	3	4	5	6
150	420108,59	2275100,34	Аналитический метод	0,10	—
151	420177,06	2275406,91	Аналитический метод	0,10	—
152	420177,85	2275407,08	Аналитический метод	0,10	—
153	420179,22	2275405,23	Аналитический метод	0,10	—
154	420180,89	2275406,32	Аналитический метод	0,10	—
155	420179,78	2275407,83	Аналитический метод	0,10	—
156	420190,65	2275436,27	Аналитический метод	0,10	—
157	420202,20	2275466,60	Аналитический метод	0,10	—
158	420209,89	2275463,56	Аналитический метод	0,10	—
159	420210,61	2275463,55	Аналитический метод	0,10	—
160	420211,79	2275464,00	Аналитический метод	0,10	—
161	420211,08	2275465,87	Аналитический метод	0,10	—
162	420210,27	2275465,56	Аналитический метод	0,10	—
163	420208,98	2275466,07	Аналитический метод	0,10	—
164	420209,36	2275467,37	Аналитический метод	0,10	—
165	420206,87	2275468,18	Аналитический метод	0,10	—
166	420206,94	2275469,54	Аналитический метод	0,10	—
167	420200,75	2275472,17	Аналитический метод	0,10	—
168	420199,49	2275471,74	Аналитический метод	0,10	—
169	420186,76	2275437,77	Аналитический метод	0,10	—
170	420173,56	2275407,87	Аналитический метод	0,10	—
171	420103,27	2275091,94	Аналитический метод	0,10	—
172	420097,36	2275086,90	Аналитический метод	0,10	—
173	420097,05	2275086,43	Аналитический метод	0,10	—
174	420095,95	2275082,81	Аналитический метод	0,10	—
175	420096,64	2275081,56	Аналитический метод	0,10	—
176	420112,75	2275077,06	Аналитический метод	0,10	—
177	420113,29	2275078,98	Аналитический метод	0,10	—

1	2	3	4	5	6
178	420098,16	2275083,21	Аналитический метод	0,10	—
179	420098,88	2275085,57	Аналитический метод	0,10	—
180	420104,82	2275090,64	Аналитический метод	0,10	—
181	420105,15	2275091,18	Аналитический метод	0,10	—
182	420107,18	2275098,60	Аналитический метод	0,10	—
183	420117,80	2275096,23	Аналитический метод	0,10	—
149	420118,02	2275098,21	Аналитический метод	0,10	—
184	420613,71	2275571,71	Аналитический метод	0,10	—
185	420613,83	2275572,84	Аналитический метод	0,10	—
186	420613,70	2275573,44	Аналитический метод	0,10	—
187	420613,21	2275573,87	Аналитический метод	0,10	—
188	420561,96	2275595,04	Аналитический метод	0,10	—
189	420573,22	2275624,24	Аналитический метод	0,10	—
190	420600,03	2275611,99	Аналитический метод	0,10	—
191	420600,69	2275611,93	Аналитический метод	0,10	—
192	420630,94	2275619,32	Аналитический метод	0,10	—
193	420639,37	2275615,12	Аналитический метод	0,10	—
194	420639,82	2275615,02	Аналитический метод	0,10	—
195	420640,71	2275615,58	Аналитический метод	0,10	—
196	420642,31	2275618,86	Аналитический метод	0,10	—
197	420640,51	2275619,74	Аналитический метод	0,10	—
198	420639,36	2275617,36	Аналитический метод	0,10	—
199	420631,50	2275621,27	Аналитический метод	0,10	—
200	420630,82	2275621,35	Аналитический метод	0,10	—
201	420600,54	2275613,96	Аналитический метод	0,10	—
202	420573,09	2275626,51	Аналитический метод	0,10	—
203	420571,80	2275626,09	Аналитический метод	0,10	—

1	2	3	4	5	6
204	420559,82	2275595,05	Аналитический метод	0,10	—
205	420558,09	2275590,60	Аналитический метод	0,10	—
206	420556,73	2275588,51	Аналитический метод	0,10	—
207	420554,87	2275594,77	Аналитический метод	0,10	—
208	420558,23	2275603,36	Аналитический метод	0,10	—
209	420556,44	2275604,23	Аналитический метод	0,10	—
210	420553,31	2275596,42	Аналитический метод	0,10	—
211	420510,71	2275611,96	Аналитический метод	0,10	—
212	420509,75	2275609,71	Аналитический метод	0,10	—
213	420553,10	2275593,73	Аналитический метод	0,10	—
214	420555,54	2275585,47	Аналитический метод	0,10	—
215	420556,50	2275584,76	Аналитический метод	0,10	—
216	420557,87	2275585,55	Аналитический метод	0,10	—
217	420559,33	2275588,11	Аналитический метод	0,10	—
218	420583,96	2275577,10	Аналитический метод	0,10	—
219	420582,48	2275573,55	Аналитический метод	0,10	—
220	420583,05	2275572,23	Аналитический метод	0,10	—
221	420587,06	2275570,74	Аналитический метод	0,10	—
222	420587,76	2275572,61	Аналитический метод	0,10	—
223	420584,73	2275573,74	Аналитический метод	0,10	—
224	420586,17	2275577,19	Аналитический метод	0,10	—
225	420586,11	2275578,08	Аналитический метод	0,10	—
226	420585,69	2275578,48	Аналитический метод	0,10	—
227	420584,94	2275578,84	Аналитический метод	0,10	—
228	420560,14	2275589,94	Аналитический метод	0,10	—
229	420561,37	2275593,12	Аналитический метод	0,10	—
230	420611,76	2275572,30	Аналитический метод	0,10	—
231	420611,72	2275571,91	Аналитический метод	0,10	—

1	2	3	4	5	6
184	420613,71	2275571,71	Аналитический метод	0,10	—
232	420543,44	2275778,64	Аналитический метод	0,10	—
233	420541,65	2275779,53	Аналитический метод	0,10	—
234	420540,02	2275775,76	Аналитический метод	0,10	—
235	420541,86	2275774,96	Аналитический метод	0,10	—
232	420543,44	2275778,64	Аналитический метод	0,10	—
236	420575,41	2275764,92	Аналитический метод	0,10	—
237	420584,34	2275786,86	Аналитический метод	0,10	—
238	420584,96	2275789,22	Аналитический метод	0,10	—
239	420596,06	2275785,36	Аналитический метод	0,10	—
240	420596,72	2275787,25	Аналитический метод	0,10	—
241	420584,59	2275791,47	Аналитический метод	0,10	—
242	420583,40	2275791,02	Аналитический метод	0,10	—
243	420582,46	2275787,56	Аналитический метод	0,10	—
244	420573,90	2275766,52	Аналитический метод	0,10	—
245	420545,03	2275775,58	Аналитический метод	0,10	—
246	420546,03	2275778,39	Аналитический метод	0,10	—
247	420544,14	2275779,06	Аналитический метод	0,10	—
248	420542,79	2275775,27	Аналитический метод	0,10	—
249	420543,44	2275773,99	Аналитический метод	0,10	—
250	420574,18	2275764,34	Аналитический метод	0,10	—
251	420574,48	2275764,29	Аналитический метод	0,10	—
236	420575,41	2275764,92	Аналитический метод	0,10	—
252	420596,78	2275773,18	Аналитический метод	0,10	—
253	420598,00	2275773,26	Аналитический метод	0,10	—
254	420625,86	2275797,84	Аналитический метод	0,10	—

1	2	3	4	5	6
255	420626,19	2275798,70	Аналитический метод	0,10	—
256	420624,33	2275814,54	Аналитический метод	0,10	—
257	420623,88	2275815,27	Аналитический метод	0,10	—
258	420598,60	2275831,35	Аналитический метод	0,10	—
259	420529,25	2275855,20	Аналитический метод	0,10	—
260	420325,01	2275849,54	Аналитический метод	0,10	—
261	420196,28	2275893,05	Аналитический метод	0,10	—
262	420170,31	2275907,97	Аналитический метод	0,10	—
263	420038,64	2275951,63	Аналитический метод	0,10	—
264	420038,01	2275949,73	Аналитический метод	0,10	—
265	420169,41	2275906,18	Аналитический метод	0,10	—
266	420195,54	2275891,19	Аналитический метод	0,10	—
267	420324,54	2275847,59	Аналитический метод	0,10	—
268	420529,12	2275853,19	Аналитический метод	0,10	—
269	420597,84	2275829,50	Аналитический метод	0,10	—
270	420622,40	2275813,84	Аналитический метод	0,10	—
271	420624,15	2275798,98	Аналитический метод	0,10	—
272	420622,96	2275797,94	Аналитический метод	0,10	—
273	420621,63	2275810,34	Аналитический метод	0,10	—
274	420621,14	2275811,10	Аналитический метод	0,10	—
275	420593,59	2275827,06	Аналитический метод	0,10	—
276	420525,15	2275848,93	Аналитический метод	0,10	—
277	420355,57	2275845,03	Аналитический метод	0,10	—
278	420355,44	2275846,44	Аналитический метод	0,10	—
279	420353,70	2275846,44	Аналитический метод	0,10	—
280	420353,58	2275844,97	Аналитический метод	0,10	—
281	420318,54	2275843,56	Аналитический метод	0,10	—
282	420298,74	2275848,44	Аналитический метод	0,10	—

1	2	3	4	5	6
283	420188,65	2275886,46	Аналитический метод	0,10	—
284	420187,55	2275886,14	Аналитический метод	0,10	—
285	420184,46	2275882,31	Аналитический метод	0,10	—
286	420173,80	2275857,45	Аналитический метод	0,10	—
287	420166,23	2275857,41	Аналитический метод	0,10	—
288	420165,37	2275856,91	Аналитический метод	0,10	—
289	420091,71	2275630,75	Аналитический метод	0,10	—
290	420092,33	2275629,50	Аналитический метод	0,10	—
291	420215,16	2275585,49	Аналитический метод	0,10	—
292	420211,62	2275472,91	Аналитический метод	0,10	—
293	420213,63	2275472,85	Аналитический метод	0,10	—
294	420217,18	2275586,15	Аналитический метод	0,10	—
295	420216,52	2275587,12	Аналитический метод	0,10	—
296	420093,92	2275631,05	Аналитический метод	0,10	—
297	420166,96	2275855,41	Аналитический метод	0,10	—
298	420174,47	2275855,46	Аналитический метод	0,10	—
299	420175,38	2275856,06	Аналитический метод	0,10	—
300	420186,10	2275881,17	Аналитический метод	0,10	—
301	420188,67	2275884,34	Аналитический метод	0,10	—
302	420298,13	2275846,53	Аналитический метод	0,10	—
303	420318,20	2275841,58	Аналитический метод	0,10	—
304	420353,59	2275842,97	Аналитический метод	0,10	—
305	420353,66	2275834,02	Аналитический метод	0,10	—
306	420355,66	2275834,04	Аналитический метод	0,10	—
307	420355,59	2275843,04	Аналитический метод	0,10	—
308	420524,71	2275846,97	Аналитический метод	0,10	—
309	420592,68	2275825,27	Аналитический метод	0,10	—
310	420619,70	2275809,62	Аналитический метод	0,10	—

1	2	3	4	5	6
311	420620,94	2275798,04	Аналитический метод	0,10	—
312	420597,00	2275775,93	Аналитический метод	0,10	—
313	420595,08	2275777,18	Аналитический метод	0,10	—
314	420596,43	2275782,60	Аналитический метод	0,10	—
315	420594,38	2275783,56	Аналитический метод	0,10	—
316	420592,61	2275776,78	Аналитический метод	0,10	—
317	420593,02	2275775,71	Аналитический метод	0,10	—
252	420596,78	2275773,18	Аналитический метод	0,10	—
318	420549,19	2275343,44	Аналитический метод	0,10	—
319	420551,07	2275346,96	Аналитический метод	0,10	—
320	420528,65	2275358,98	Аналитический метод	0,10	—
321	420510,79	2275369,52	Аналитический метод	0,10	—
322	420495,48	2275383,74	Аналитический метод	0,10	—
323	420492,76	2275380,80	Аналитический метод	0,10	—
324	420508,57	2275366,19	Аналитический метод	0,10	—
325	420526,65	2275355,52	Аналитический метод	0,10	—
318	420549,19	2275343,44	Аналитический метод	0,10	—
326	419987,31	2275856,39	Аналитический метод	0,10	—
327	419991,67	2275880,15	Аналитический метод	0,10	—
328	419998,35	2275901,84	Аналитический метод	0,10	—
329	420013,27	2275919,54	Аналитический метод	0,10	—
330	420036,06	2275915,78	Аналитический метод	0,10	—
331	420129,57	2275881,11	Аналитический метод	0,10	—
332	420130,97	2275884,87	Аналитический метод	0,10	—
333	420037,28	2275919,60	Аналитический метод	0,10	—
334	420013,02	2275923,64	Аналитический метод	0,10	—
335	419981,68	2275936,43	Аналитический метод	0,10	—

1	2	3	4	5	6
336	419961,59	2275947,12	Аналитический метод	0,10	—
337	419790,29	2276010,25	Аналитический метод	0,10	—
338	419740,77	2276023,89	Аналитический метод	0,10	—
339	419746,38	2276042,72	Аналитический метод	0,10	—
340	419742,73	2276044,29	Аналитический метод	0,10	—
341	419736,35	2276023,07	Аналитический метод	0,10	—
342	419737,74	2276020,57	Аналитический метод	0,10	—
343	419788,99	2276006,46	Аналитический метод	0,10	—
344	419959,83	2275943,52	Аналитический метод	0,10	—
345	419979,89	2275932,85	Аналитический метод	0,10	—
346	420009,17	2275920,89	Аналитический метод	0,10	—
347	419994,83	2275903,82	Аналитический метод	0,10	—
348	419987,81	2275881,22	Аналитический метод	0,10	—
349	419983,36	2275857,04	Аналитический метод	0,10	—
350	419980,88	2275834,00	Аналитический метод	0,10	—
351	419968,36	2275811,81	Аналитический метод	0,10	—
352	419953,33	2275818,06	Аналитический метод	0,10	—
353	419950,83	2275817,21	Аналитический метод	0,10	—
354	419922,36	2275761,21	Аналитический метод	0,10	—
355	419925,92	2275759,39	Аналитический метод	0,10	—
356	419953,50	2275813,65	Аналитический метод	0,10	—
357	419966,85	2275808,10	Аналитический метод	0,10	—
358	419960,25	2275783,25	Аналитический метод	0,10	—
359	419964,11	2275782,23	Аналитический метод	0,10	—
360	419971,10	2275808,52	Аналитический метод	0,10	—
361	419984,81	2275833,17	Аналитический метод	0,10	—
326	419987,31	2275856,39	Аналитический метод	0,10	—

1	2	3	4	5	6
362	420580,62	2275283,85	Аналитический метод	0,10	—
363	420637,59	2275431,42	Аналитический метод	0,10	—
364	420637,45	2275433,14	Аналитический метод	0,10	—
365	420627,14	2275449,43	Аналитический метод	0,10	—
366	420649,94	2275440,43	Аналитический метод	0,10	—
367	420651,24	2275440,99	Аналитический метод	0,10	—
368	420694,77	2275551,25	Аналитический метод	0,10	—
369	420717,17	2275609,17	Аналитический метод	0,10	—
370	420725,85	2275618,57	Аналитический метод	0,10	—
371	420736,83	2275620,09	Аналитический метод	0,10	—
372	420736,56	2275622,07	Аналитический метод	0,10	—
373	420725,22	2275620,50	Аналитический метод	0,10	—
374	420724,63	2275620,19	Аналитический метод	0,10	—
375	420715,57	2275610,40	Аналитический метод	0,10	—
376	420692,91	2275551,98	Аналитический метод	0,10	—
377	420649,74	2275442,66	Аналитический метод	0,10	—
378	420626,18	2275451,97	Аналитический метод	0,10	—
379	420625,30	2275452,35	Аналитический метод	0,10	—
380	420624,80	2275453,14	Аналитический метод	0,10	—
381	420592,15	2275467,07	Аналитический метод	0,10	—
382	420562,75	2275478,72	Аналитический метод	0,10	—
383	420548,27	2275484,18	Аналитический метод	0,10	—
384	420555,24	2275501,79	Аналитический метод	0,10	—
385	420555,10	2275510,06	Аналитический метод	0,10	—
386	420559,12	2275520,52	Аналитический метод	0,10	—
387	420558,53	2275521,81	Аналитический метод	0,10	—
388	420556,97	2275522,38	Аналитический метод	0,10	—
389	420556,28	2275520,51	Аналитический метод	0,10	—

1	2	3	4	5	6
390	420556,89	2275520,28	Аналитический метод	0,10	—
391	420553,16	2275510,59	Аналитический метод	0,10	—
392	420553,31	2275502,33	Аналитический метод	0,10	—
393	420546,49	2275484,85	Аналитический метод	0,10	—
394	420481,56	2275509,32	Аналитический метод	0,10	—
395	420446,72	2275522,27	Аналитический метод	0,10	—
396	420449,61	2275529,10	Аналитический метод	0,10	—
397	420455,40	2275544,30	Аналитический метод	0,10	—
398	420453,60	2275545,15	Аналитический метод	0,10	—
399	420447,75	2275529,87	Аналитический метод	0,10	—
400	420444,84	2275522,97	Аналитический метод	0,10	—
401	420418,85	2275532,63	Аналитический метод	0,10	—
402	420420,66	2275537,46	Аналитический метод	0,10	—
403	420423,29	2275546,16	Аналитический метод	0,10	—
404	420426,12	2275554,66	Аналитический метод	0,10	—
405	420435,38	2275576,95	Аналитический метод	0,10	—
406	420437,78	2275575,94	Аналитический метод	0,10	—
407	420438,55	2275577,79	Аналитический метод	0,10	—
408	420439,71	2275581,36	Аналитический метод	0,10	—
409	420401,88	2275595,50	Аналитический метод	0,10	—
410	420422,13	2275652,27	Аналитический метод	0,10	—
411	420422,05	2275653,12	Аналитический метод	0,10	—
412	420426,54	2275663,55	Аналитический метод	0,10	—
413	420439,62	2275657,68	Аналитический метод	0,10	—
414	420440,04	2275657,59	Аналитический метод	0,10	—
415	420440,95	2275658,20	Аналитический метод	0,10	—
416	420446,10	2275670,06	Аналитический метод	0,10	—
417	420446,04	2275670,96	Аналитический метод	0,10	—

1	2	3	4	5	6
418	420445,62	2275671,36	Аналитический метод	0,10	—
419	420444,12	2275672,10	Аналитический метод	0,10	—
420	420443,23	2275670,31	Аналитический метод	0,10	—
421	420443,88	2275669,98	Аналитический метод	0,10	—
422	420439,52	2275659,93	Аналитический метод	0,10	—
423	420426,43	2275665,79	Аналитический метод	0,10	—
424	420425,16	2275665,38	Аналитический метод	0,10	—
425	420420,29	2275654,09	Аналитический метод	0,10	—
426	420382,41	2275670,59	Аналитический метод	0,10	—
427	420380,17	2275671,99	Аналитический метод	0,10	—
428	420408,59	2275745,93	Аналитический метод	0,10	—
429	420420,29	2275740,92	Аналитический метод	0,10	—
430	420419,42	2275739,22	Аналитический метод	0,10	—
431	420421,20	2275738,31	Аналитический метод	0,10	—
432	420422,55	2275740,96	Аналитический метод	0,10	—
433	420422,53	2275741,92	Аналитический метод	0,10	—
434	420422,06	2275742,34	Аналитический метод	0,10	—
435	420408,42	2275748,18	Аналитический метод	0,10	—
436	420407,16	2275747,76	Аналитический метод	0,10	—
437	420378,00	2275671,93	Аналитический метод	0,10	—
438	420378,41	2275670,73	Аналитический метод	0,10	—
439	420355,75	2275680,09	Аналитический метод	0,10	—
440	420357,02	2275685,96	Аналитический метод	0,10	—
441	420356,91	2275686,67	Аналитический метод	0,10	—
442	420356,34	2275687,17	Аналитический метод	0,10	—
443	420354,65	2275687,23	Аналитический метод	0,10	—
444	420353,34	2275685,30	Аналитический метод	0,10	—
445	420318,72	2275702,22	Аналитический метод	0,10	—

1	2	3	4	5	6
446	420317,41	2275701,82	Аналитический метод	0,10	—
447	420316,87	2275700,58	Аналитический метод	0,10	—
448	420318,70	2275699,79	Аналитический метод	0,10	—
449	420318,78	2275699,96	Аналитический метод	0,10	—
450	420353,25	2275683,12	Аналитический метод	0,10	—
451	420353,69	2275683,02	Аналитический метод	0,10	—
452	420354,42	2275683,41	Аналитический метод	0,10	—
453	420353,62	2275679,70	Аналитический метод	0,10	—
454	420354,21	2275678,57	Аналитический метод	0,10	—
455	420418,87	2275651,73	Аналитический метод	0,10	—
456	420398,69	2275594,86	Аналитический метод	0,10	—
457	420389,79	2275572,77	Аналитический метод	0,10	—
458	420375,35	2275579,07	Аналитический метод	0,10	—
459	420374,10	2275578,69	Аналитический метод	0,10	—
460	420372,89	2275576,76	Аналитический метод	0,10	—
461	420371,70	2275576,12	Аналитический метод	0,10	—
462	420372,63	2275574,36	Аналитический метод	0,10	—
463	420374,07	2275575,12	Аналитический метод	0,10	—
464	420374,44	2275575,47	Аналитический метод	0,10	—
465	420375,33	2275576,89	Аналитический метод	0,10	—
466	420389,94	2275570,52	Аналитический метод	0,10	—
467	420390,33	2275570,44	Аналитический метод	0,10	—
468	420391,26	2275571,07	Аналитический метод	0,10	—
469	420399,71	2275592,60	Аналитический метод	0,10	—
470	420434,68	2275579,00	Аналитический метод	0,10	—
471	420433,97	2275578,76	Аналитический метод	0,10	—
472	420424,26	2275555,40	Аналитический метод	0,10	—
473	420421,38	2275546,78	Аналитический метод	0,10	—

1	2	3	4	5	6
474	420418,75	2275538,06	Аналитический метод	0,10	—
475	420416,97	2275533,32	Аналитический метод	0,10	—
476	420385,07	2275545,18	Аналитический метод	0,10	—
477	420383,67	2275541,44	Аналитический метод	0,10	—
478	420415,57	2275529,58	Аналитический метод	0,10	—
479	420405,62	2275503,09	Аналитический метод	0,10	—
480	420398,75	2275484,79	Аналитический метод	0,10	—
481	420391,19	2275462,08	Аналитический метод	0,10	—
482	420390,55	2275460,68	Аналитический метод	0,10	—
483	420389,52	2275458,63	Аналитический метод	0,10	—
484	420387,23	2275459,50	Аналитический метод	0,10	—
485	420366,71	2275467,45	Аналитический метод	0,10	—
486	420365,94	2275467,43	Аналитический метод	0,10	—
487	420364,04	2275466,58	Аналитический метод	0,10	—
488	420363,52	2275466,01	Аналитический метод	0,10	—
489	420361,50	2275460,65	Аналитический метод	0,10	—
490	420361,15	2275460,37	Аналитический метод	0,10	—
491	420360,24	2275460,52	Аналитический метод	0,10	—
492	420314,72	2275476,67	Аналитический метод	0,10	—
493	420313,61	2275477,74	Аналитический метод	0,10	—
494	420317,22	2275486,72	Аналитический метод	0,10	—
495	420319,07	2275487,71	Аналитический метод	0,10	—
496	420319,52	2275488,21	Аналитический метод	0,10	—
497	420328,86	2275510,71	Аналитический метод	0,10	—
498	420327,07	2275511,59	Аналитический метод	0,10	—
499	420318,03	2275489,86	Аналитический метод	0,10	—
500	420305,52	2275494,32	Аналитический метод	0,10	—
501	420311,03	2275509,04	Аналитический метод	0,10	—

1	2	3	4	5	6
502	420318,92	2275512,06	Аналитический метод	0,10	—
503	420318,21	2275513,93	Аналитический метод	0,10	—
504	420311,97	2275511,54	Аналитический метод	0,10	—
505	420314,94	2275519,47	Аналитический метод	0,10	—
506	420323,70	2275516,36	Аналитический метод	0,10	—
507	420324,36	2275518,24	Аналитический метод	0,10	—
508	420315,64	2275521,35	Аналитический метод	0,10	—
509	420316,09	2275522,54	Аналитический метод	0,10	—
510	420324,71	2275519,23	Аналитический метод	0,10	—
511	420326,07	2275522,68	Аналитический метод	0,10	—
512	420315,73	2275526,79	Аналитический метод	0,10	—
513	420324,41	2275548,83	Аналитический метод	0,10	—
514	420324,34	2275549,69	Аналитический метод	0,10	—
515	420323,84	2275550,13	Аналитический метод	0,10	—
516	420321,81	2275550,91	Аналитический метод	0,10	—
517	420321,08	2275549,05	Аналитический метод	0,10	—
518	420322,18	2275548,63	Аналитический метод	0,10	—
519	420313,50	2275526,60	Аналитический метод	0,10	—
520	420314,07	2275525,30	Аналитический метод	0,10	—
521	420315,63	2275524,69	Аналитический метод	0,10	—
522	420314,64	2275524,33	Аналитический метод	0,10	—
523	420303,63	2275494,99	Аналитический метод	0,10	—
524	420247,22	2275515,12	Аналитический метод	0,10	—
525	420246,02	2275514,67	Аналитический метод	0,10	—
526	420235,86	2275496,94	Аналитический метод	0,10	—
527	420223,17	2275475,41	Аналитический метод	0,10	—
528	420224,89	2275474,41	Аналитический метод	0,10	—
529	420237,58	2275495,94	Аналитический метод	0,10	—

1	2	3	4	5	6
530	420247,34	2275512,96	Аналитический метод	0,10	—
531	420316,14	2275488,41	Аналитический метод	0,10	—
532	420315,50	2275487,81	Аналитический метод	0,10	—
533	420311,50	2275477,85	Аналитический метод	0,10	—
534	420311,74	2275476,75	Аналитический метод	0,10	—
535	420313,49	2275475,07	Аналитический метод	0,10	—
536	420309,93	2275476,23	Аналитический метод	0,10	—
537	420309,44	2275476,27	Аналитический метод	0,10	—
538	420308,27	2275476,08	Аналитический метод	0,10	—
539	420307,01	2275475,60	Аналитический метод	0,10	—
540	420306,49	2275475,12	Аналитический метод	0,10	—
541	420305,21	2275472,56	Аналитический метод	0,10	—
542	420307,00	2275471,67	Аналитический метод	0,10	—
543	420308,11	2275473,89	Аналитический метод	0,10	—
544	420308,70	2275474,12	Аналитический метод	0,10	—
545	420309,51	2275474,26	Аналитический метод	0,10	—
546	420310,96	2275473,75	Аналитический метод	0,10	—
547	420310,20	2275473,50	Аналитический метод	0,10	—
548	420309,21	2275470,94	Аналитический метод	0,10	—
549	420311,08	2275470,23	Аналитический метод	0,10	—
550	420311,63	2275471,66	Аналитический метод	0,10	—
551	420325,85	2275465,49	Аналитический метод	0,10	—
552	420347,05	2275456,59	Аналитический метод	0,10	—
553	420368,46	2275448,11	Аналитический метод	0,10	—
554	420385,38	2275441,44	Аналитический метод	0,10	—
555	420376,33	2275413,12	Аналитический метод	0,10	—
556	420371,03	2275415,50	Аналитический метод	0,10	—
557	420362,52	2275419,30	Аналитический метод	0,10	—

1	2	3	4	5	6
558	420361,24	2275418,89	Аналитический метод	0,10	—
559	420360,98	2275418,00	Аналитический метод	0,10	—
560	420361,95	2275416,75	Аналитический метод	0,10	—
561	420362,45	2275417,14	Аналитический метод	0,10	—
562	420370,21	2275413,67	Аналитический метод	0,10	—
563	420394,09	2275402,96	Аналитический метод	0,10	—
564	420391,57	2275394,69	Аналитический метод	0,10	—
565	420390,33	2275392,21	Аналитический метод	0,10	—
566	420392,11	2275391,31	Аналитический метод	0,10	—
567	420393,46	2275394,02	Аналитический метод	0,10	—
568	420396,30	2275402,76	Аналитический метод	0,10	—
569	420404,85	2275398,05	Аналитический метод	0,10	—
570	420404,10	2275395,96	Аналитический метод	0,10	—
571	420404,38	2275394,87	Аналитический метод	0,10	—
572	420406,35	2275393,17	Аналитический метод	0,10	—
573	420407,01	2275392,93	Аналитический метод	0,10	—
574	420407,94	2275393,56	Аналитический метод	0,10	—
575	420408,87	2275395,96	Аналитический метод	0,10	—
576	420407,73	2275396,83	Аналитический метод	0,10	—
577	420408,12	2275398,53	Аналитический метод	0,10	—
578	420407,31	2275398,97	Аналитический метод	0,10	—
579	420414,18	2275418,11	Аналитический метод	0,10	—
580	420424,10	2275415,63	Аналитический метод	0,10	—
581	420430,62	2275414,54	Аналитический метод	0,10	—
582	420431,32	2275414,83	Аналитический метод	0,10	—
583	420432,68	2275416,21	Аналитический метод	0,10	—
584	420433,17	2275417,20	Аналитический метод	0,10	—
585	420431,41	2275418,15	Аналитический метод	0,10	—

1	2	3	4	5	6
586	420430,97	2275417,26	Аналитический метод	0,10	—
587	420430,29	2275416,61	Аналитический метод	0,10	—
588	420424,55	2275417,58	Аналитический метод	0,10	—
589	420413,79	2275420,27	Аналитический метод	0,10	—
590	420412,60	2275419,64	Аналитический метод	0,10	—
591	420405,53	2275399,95	Аналитический метод	0,10	—
592	420397,24	2275404,53	Аналитический метод	0,10	—
593	420378,45	2275413,16	Аналитический метод	0,10	—
594	420387,57	2275441,72	Аналитический метод	0,10	—
595	420387,48	2275442,52	Аналитический метод	0,10	—
596	420386,98	2275442,96	Аналитический метод	0,10	—
597	420369,19	2275449,97	Аналитический метод	0,10	—
598	420347,82	2275458,45	Аналитический метод	0,10	—
599	420326,63	2275467,33	Аналитический метод	0,10	—
600	420315,58	2275472,13	Аналитический метод	0,10	—
601	420345,88	2275462,12	Аналитический метод	0,10	—
602	420364,93	2275455,49	Аналитический метод	0,10	—
603	420383,71	2275448,58	Аналитический метод	0,10	—
604	420385,74	2275447,92	Аналитический метод	0,10	—
605	420386,64	2275448,46	Аналитический метод	0,10	—
606	420390,50	2275456,13	Аналитический метод	0,10	—
607	420406,17	2275450,25	Аналитический метод	0,10	—
608	420406,52	2275450,18	Аналитический метод	0,10	—
609	420407,10	2275450,38	Аналитический метод	0,10	—
610	420410,34	2275452,74	Аналитический метод	0,10	—
611	420410,57	2275452,98	Аналитический метод	0,10	—
612	420411,61	2275454,50	Аналитический метод	0,10	—
613	420411,63	2275454,53	Аналитический метод	0,10	—

1	2	3	4	5	6
614	420411,90	2275454,96	Аналитический метод	0,10	—
615	420412,57	2275455,34	Аналитический метод	0,10	—
616	420413,18	2275455,34	Аналитический метод	0,10	—
617	420414,94	2275454,75	Аналитический метод	0,10	—
618	420416,25	2275454,55	Аналитический метод	0,10	—
619	420416,61	2275454,57	Аналитический метод	0,10	—
620	420417,60	2275454,80	Аналитический метод	0,10	—
621	420418,59	2275455,20	Аналитический метод	0,10	—
622	420436,90	2275462,85	Аналитический метод	0,10	—
623	420432,20	2275451,34	Аналитический метод	0,10	—
624	420432,17	2275450,68	Аналитический метод	0,10	—
625	420432,41	2275449,87	Аналитический метод	0,10	—
626	420432,96	2275449,24	Аналитический метод	0,10	—
627	420441,59	2275445,38	Аналитический метод	0,10	—
628	420435,95	2275430,13	Аналитический метод	0,10	—
629	420437,82	2275429,42	Аналитический метод	0,10	—
630	420443,63	2275444,76	Аналитический метод	0,10	—
631	420443,66	2275445,37	Аналитический метод	0,10	—
632	420443,29	2275446,60	Аналитический метод	0,10	—
633	420442,83	2275447,02	Аналитический метод	0,10	—
634	420434,19	2275450,88	Аналитический метод	0,10	—
635	420442,77	2275471,95	Аналитический метод	0,10	—
636	420440,20	2275473,15	Аналитический метод	0,10	—
637	420436,74	2275464,95	Аналитический метод	0,10	—
638	420417,82	2275457,04	Аналитический метод	0,10	—
639	420417,07	2275456,73	Аналитический метод	0,10	—
640	420416,34	2275456,56	Аналитический метод	0,10	—
641	420415,50	2275456,67	Аналитический метод	0,10	—

1	2	3	4	5	6
642	420413,67	2275457,29	Аналитический метод	0,10	—
643	420413,34	2275457,34	Аналитический метод	0,10	—
644	420412,31	2275457,34	Аналитический метод	0,10	—
645	420411,81	2275457,21	Аналитический метод	0,10	—
646	420410,69	2275456,57	Аналитический метод	0,10	—
647	420410,34	2275456,23	Аналитический метод	0,10	—
648	420409,02	2275454,25	Аналитический метод	0,10	—
649	420406,36	2275452,31	Аналитический метод	0,10	—
650	420391,41	2275457,93	Аналитический метод	0,10	—
651	420392,37	2275459,83	Аналитический метод	0,10	—
652	420393,07	2275461,41	Аналитический метод	0,10	—
653	420400,64	2275484,14	Аналитический метод	0,10	—
654	420407,49	2275502,38	Аналитический метод	0,10	—
655	420417,44	2275528,89	Аналитический метод	0,10	—
656	420443,33	2275519,26	Аналитический метод	0,10	—
657	420438,17	2275505,39	Аналитический метод	0,10	—
658	420438,33	2275503,99	Аналитический метод	0,10	—
659	420438,69	2275503,33	Аналитический метод	0,10	—
660	420441,06	2275501,44	Аналитический метод	0,10	—
661	420443,40	2275500,21	Аналитический метод	0,10	—
662	420455,64	2275495,65	Аналитический метод	0,10	—
663	420454,97	2275494,07	Аналитический метод	0,10	—
664	420456,81	2275493,29	Аналитический метод	0,10	—
665	420460,99	2275502,65	Аналитический метод	0,10	—
666	420500,28	2275488,24	Аналитический метод	0,10	—
667	420522,36	2275479,20	Аналитический метод	0,10	—
668	420526,06	2275478,04	Аналитический метод	0,10	—
669	420540,93	2275475,62	Аналитический метод	0,10	—

1	2	3	4	5	6
670	420541,62	2275475,90	Аналитический метод	0,10	—
671	420546,51	2275480,56	Аналитический метод	0,10	—
672	420561,29	2275474,99	Аналитический метод	0,10	—
673	420590,66	2275463,36	Аналитический метод	0,10	—
674	420621,76	2275450,47	Аналитический метод	0,10	—
675	420633,49	2275431,92	Аналитический метод	0,10	—
676	420576,88	2275285,29	Аналитический метод	0,10	—
677	420517,53	2275131,22	Аналитический метод	0,10	—
678	420521,27	2275129,78	Аналитический метод	0,10	—
362	420580,62	2275283,85	Аналитический метод	0,10	—
679	420540,60	2275477,69	Аналитический метод	0,10	—
680	420544,44	2275481,34	Аналитический метод	0,10	—
681	420480,15	2275505,58	Аналитический метод	0,10	—
682	420445,21	2275518,57	Аналитический метод	0,10	—
683	420440,19	2275505,37	Аналитический метод	0,10	—
684	420440,27	2275504,62	Аналитический метод	0,10	—
685	420442,09	2275503,16	Аналитический метод	0,10	—
686	420444,15	2275502,06	Аналитический метод	0,10	—
687	420456,44	2275497,48	Аналитический метод	0,10	—
688	420459,60	2275504,41	Аналитический метод	0,10	—
689	420460,81	2275504,85	Аналитический метод	0,10	—
690	420501,01	2275490,10	Аналитический метод	0,10	—
691	420523,01	2275481,10	Аналитический метод	0,10	—
692	420526,46	2275480,01	Аналитический метод	0,10	—
679	420540,60	2275477,69	Аналитический метод	0,10	—
693	420385,25	2275450,15	Аналитический метод	0,10	—
694	420388,62	2275456,84	Аналитический метод	0,10	—

Схема расположения границ публичного сервитута

Основной лист



Масштаб 1: 7800

Используемые условные знаки и обозначения:




— область выносного листа,

1

— номер выносного листа.

Остальные используемые условные знаки и обозначения приведены на отдельной странице в конце раздела.


Выносной лист №1

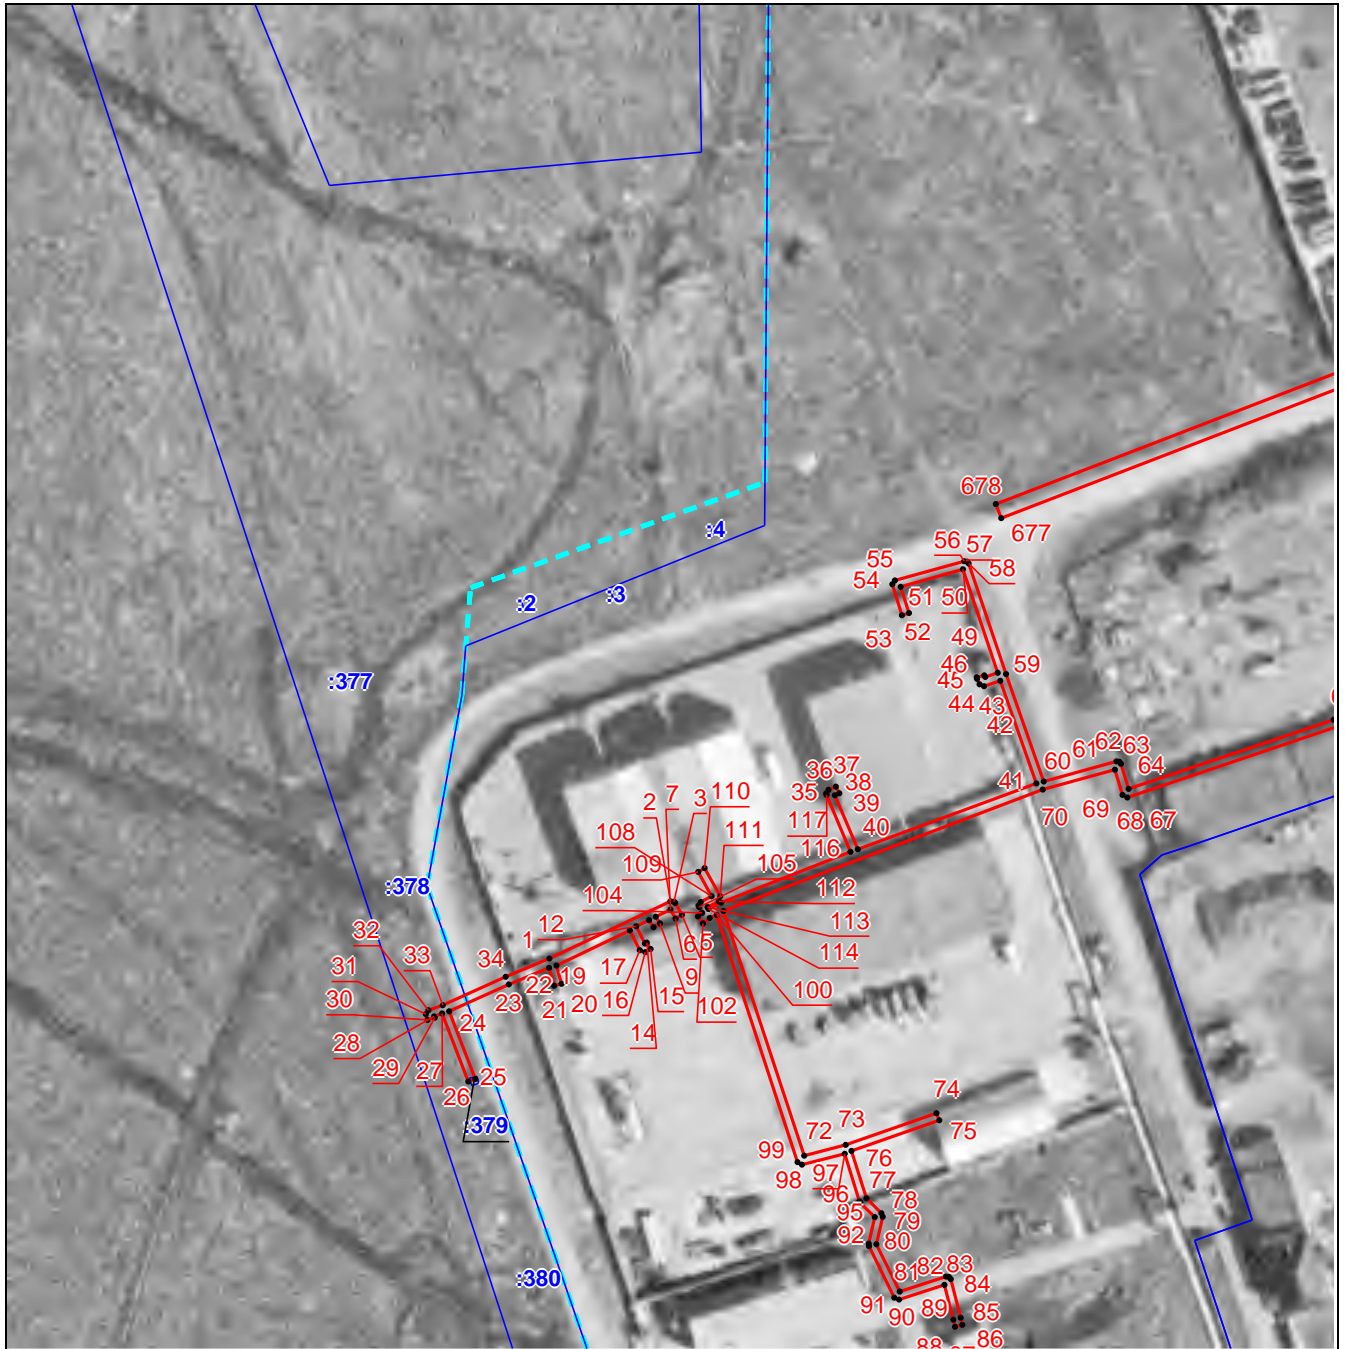

Масштаб 1:2000

Используемые условные знаки и обозначения приведены на отдельной странице в конце раздела.

Выносной лист №2

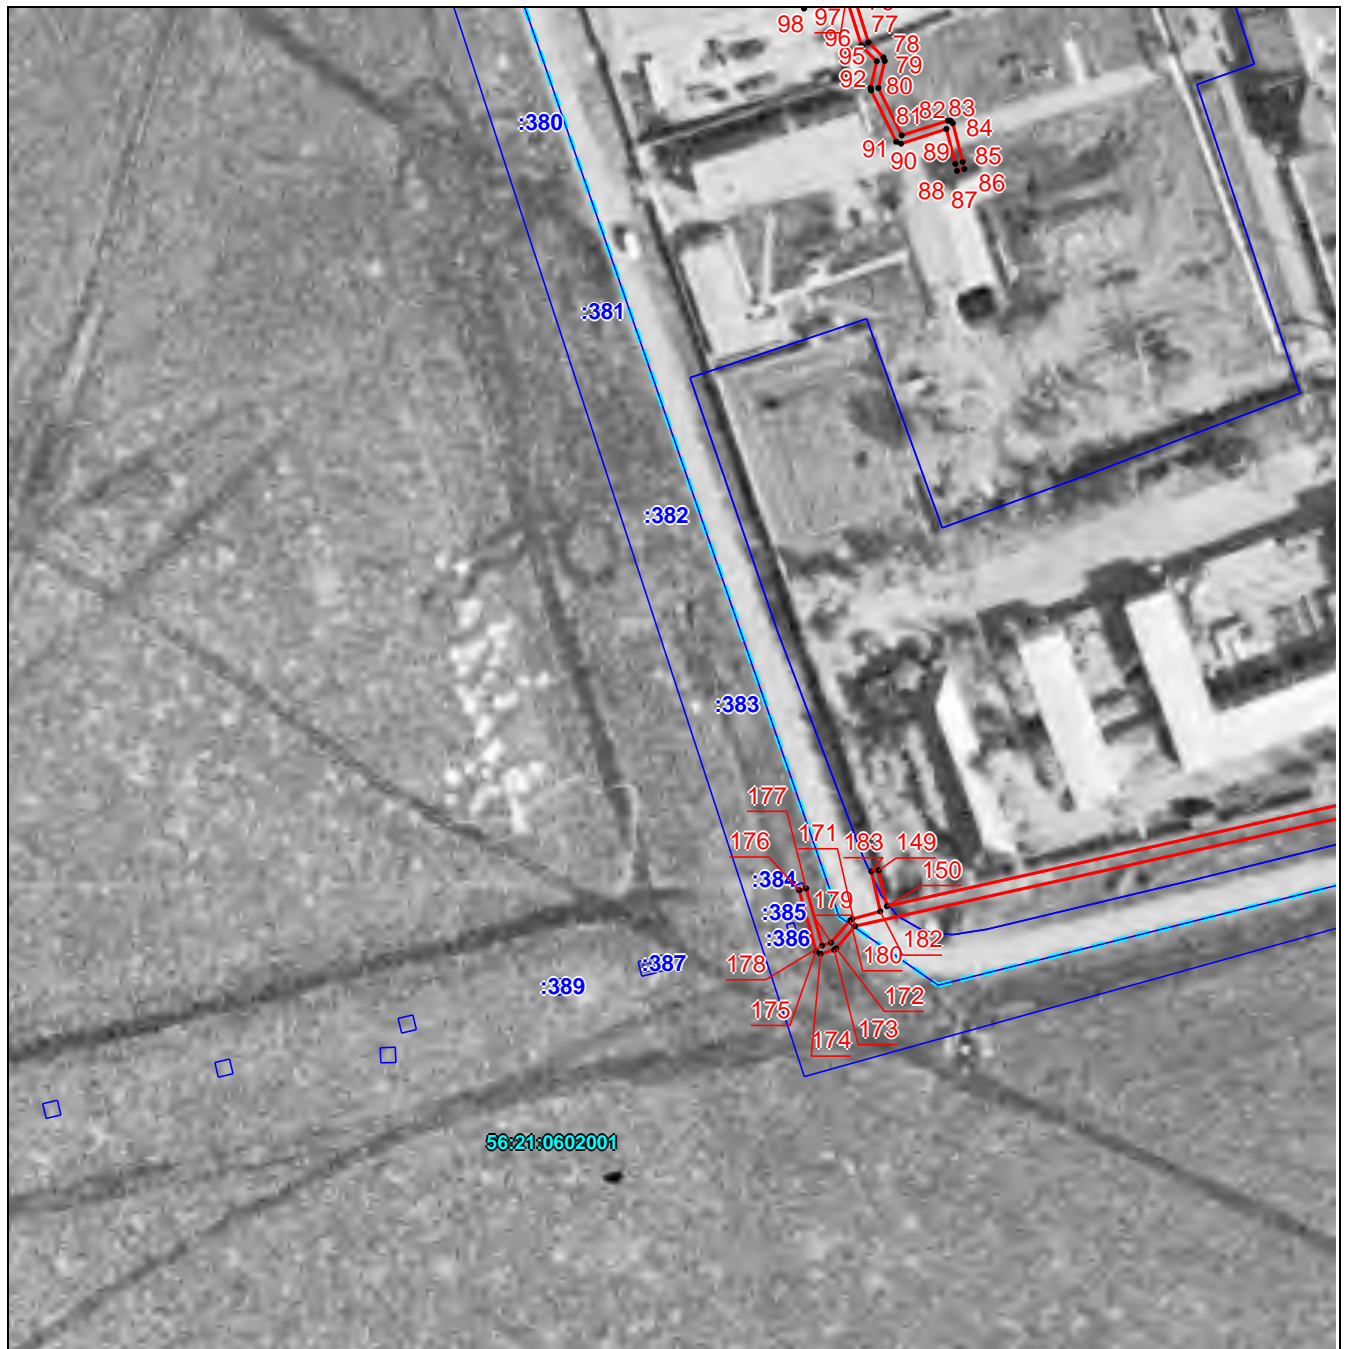

Масштаб 1:2000

Используемые условные знаки и обозначения приведены на отдельной странице в конце раздела.


Выносной лист №3



Масштаб 1:2000

Используемые условные знаки и обозначения приведены на отдельной странице в конце раздела.


Выносной лист №5

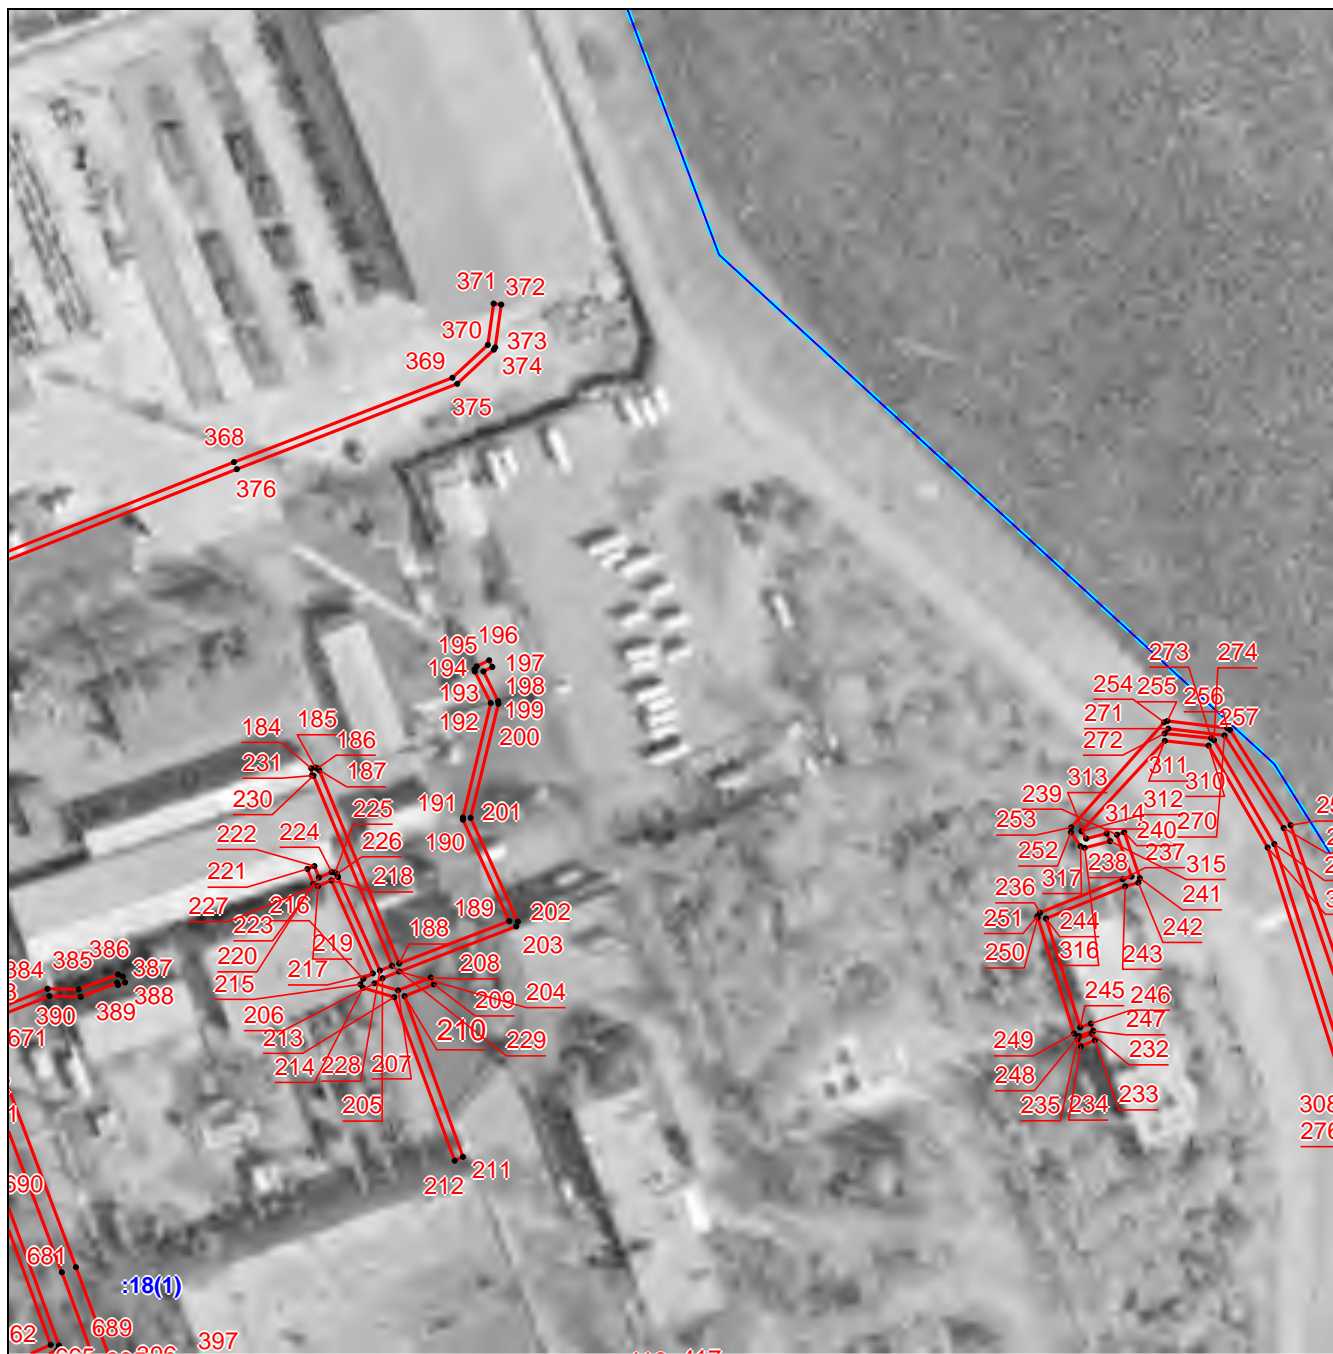

Масштаб 1:2000

Используемые условные знаки и обозначения приведены на отдельной странице в конце раздела.


Выносной лист №6

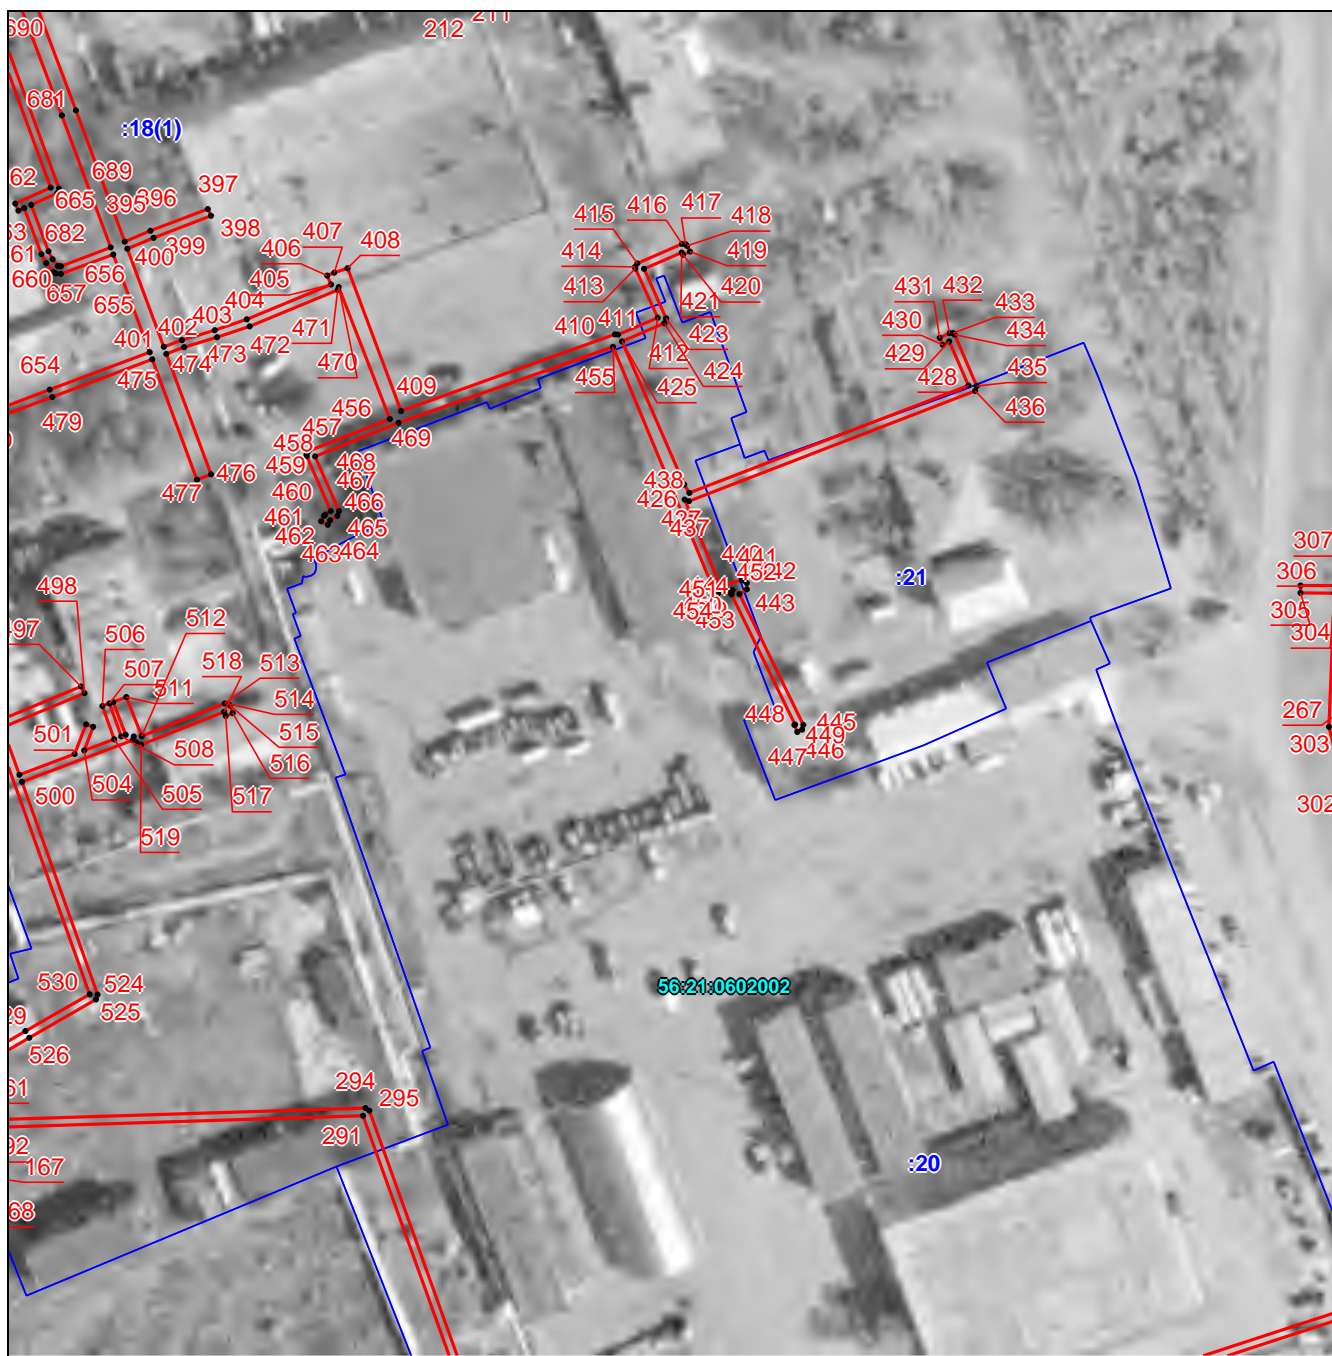

Масштаб 1:2000

Используемые условные знаки и обозначения приведены на отдельной странице в конце раздела.

Выносной лист №7

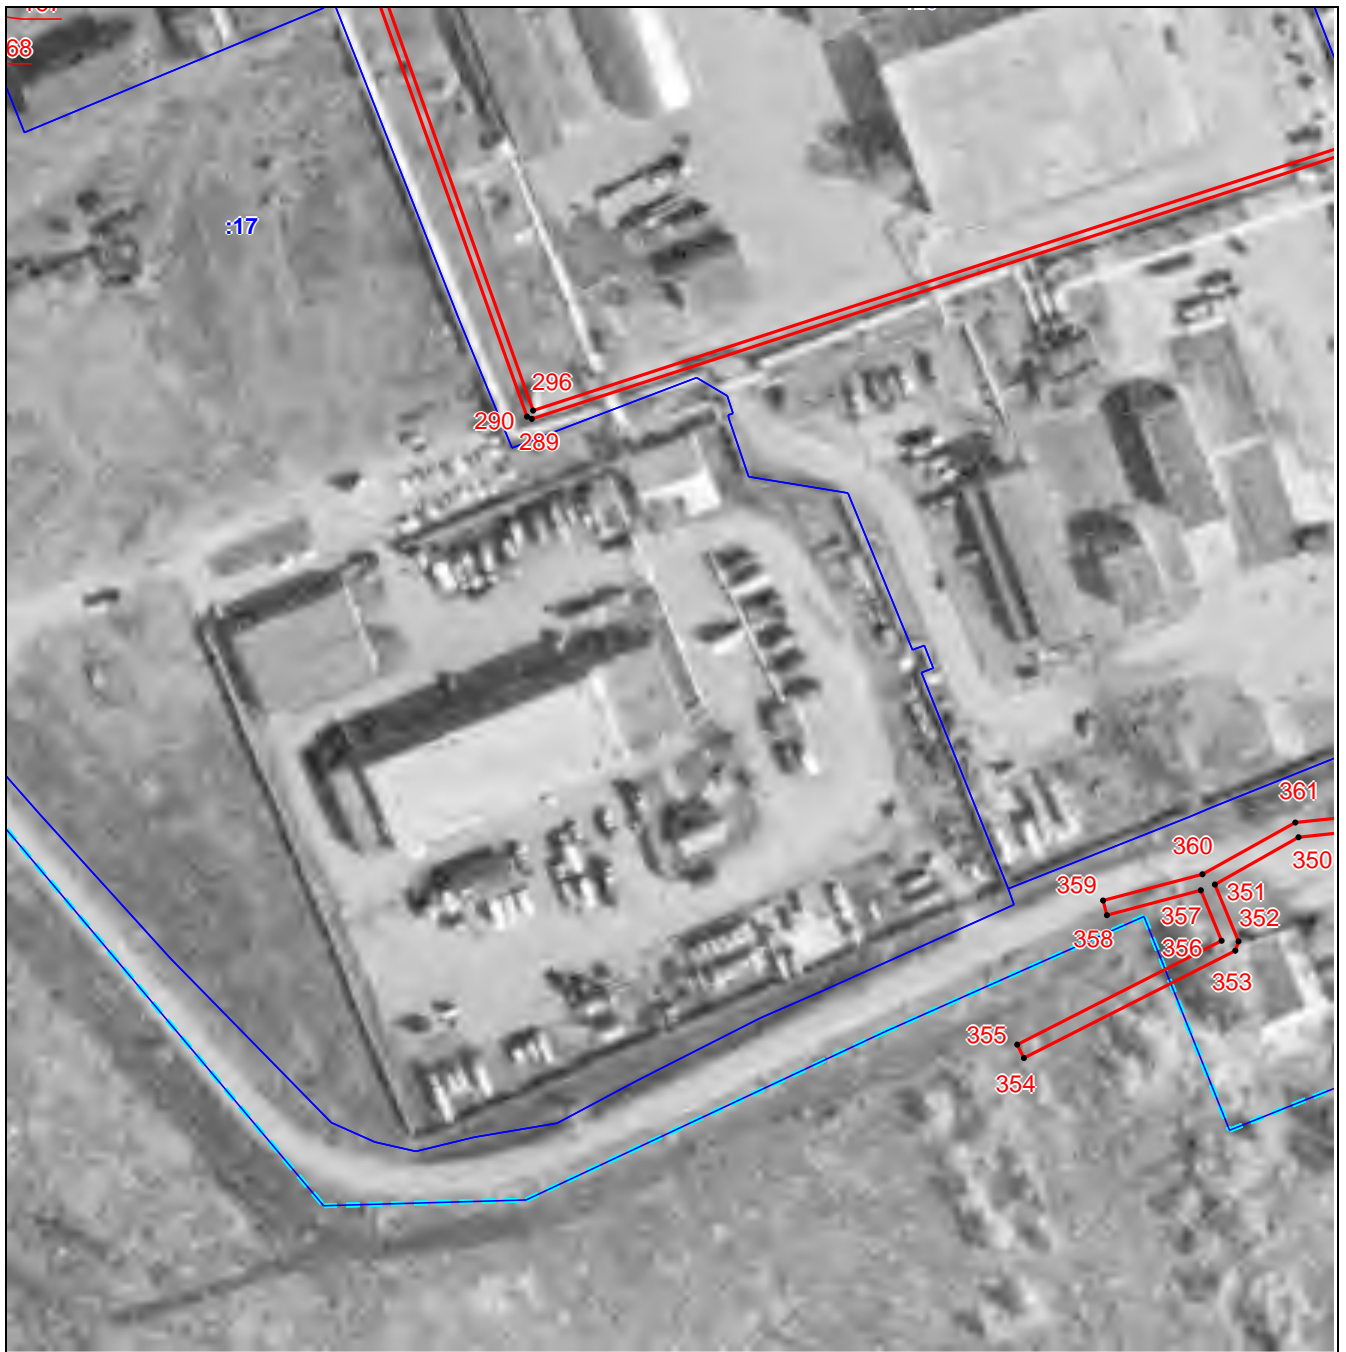

Масштаб 1:2000

Используемые условные знаки и обозначения приведены на отдельной странице в конце раздела.

Выносной лист №8



Масштаб 1:2000

Используемые условные знаки и обозначения приведены на отдельной странице в конце раздела.


Выносной лист №9



Масштаб 1:2000

Используемые условные знаки и обозначения приведены на отдельной странице в конце раздела.



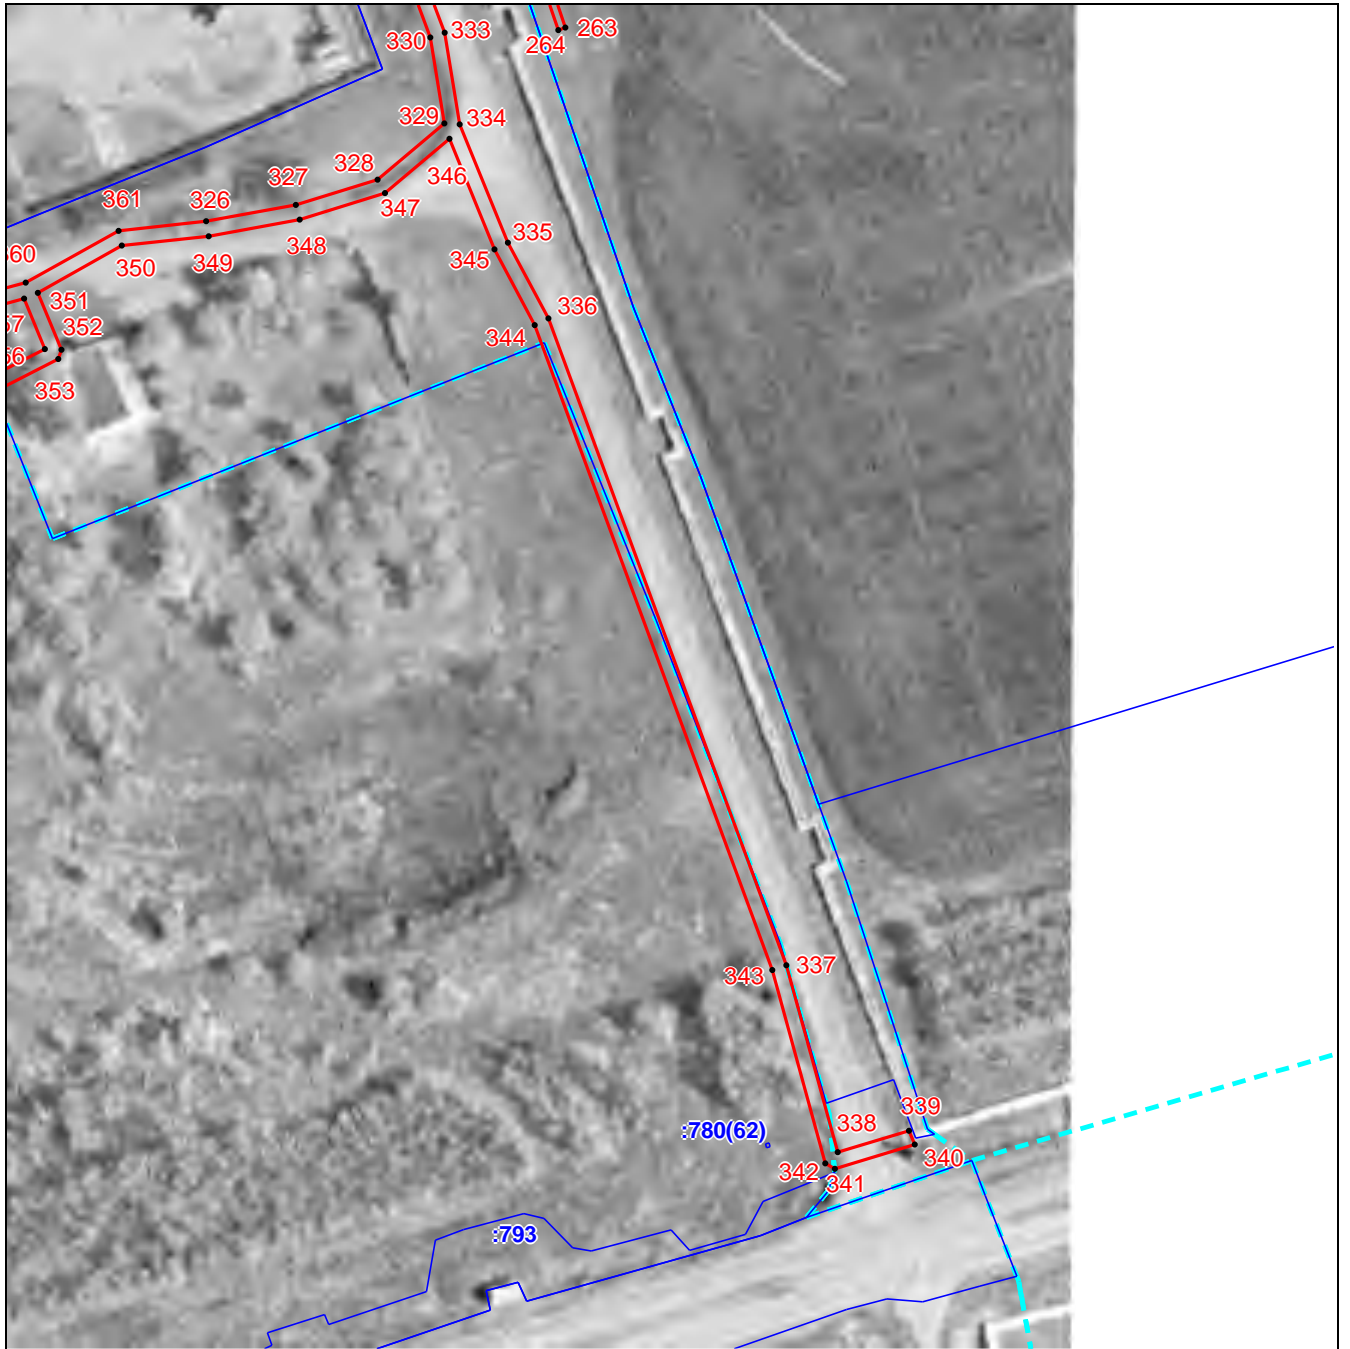


Выносной лист №10



Масштаб 1:2000

Используемые условные знаки и обозначения приведены на отдельной странице в конце раздела.

Используемые условные знаки и обозначения:

-  – проектные границы публичного сервитута
-  – граница земельного участка
-  – местоположение сооружения
-  – граница кадастрового квартала
-  – характерная точка публичного сервитута